


実測平面図 S=1:500

遠田郡美里町字新峯山

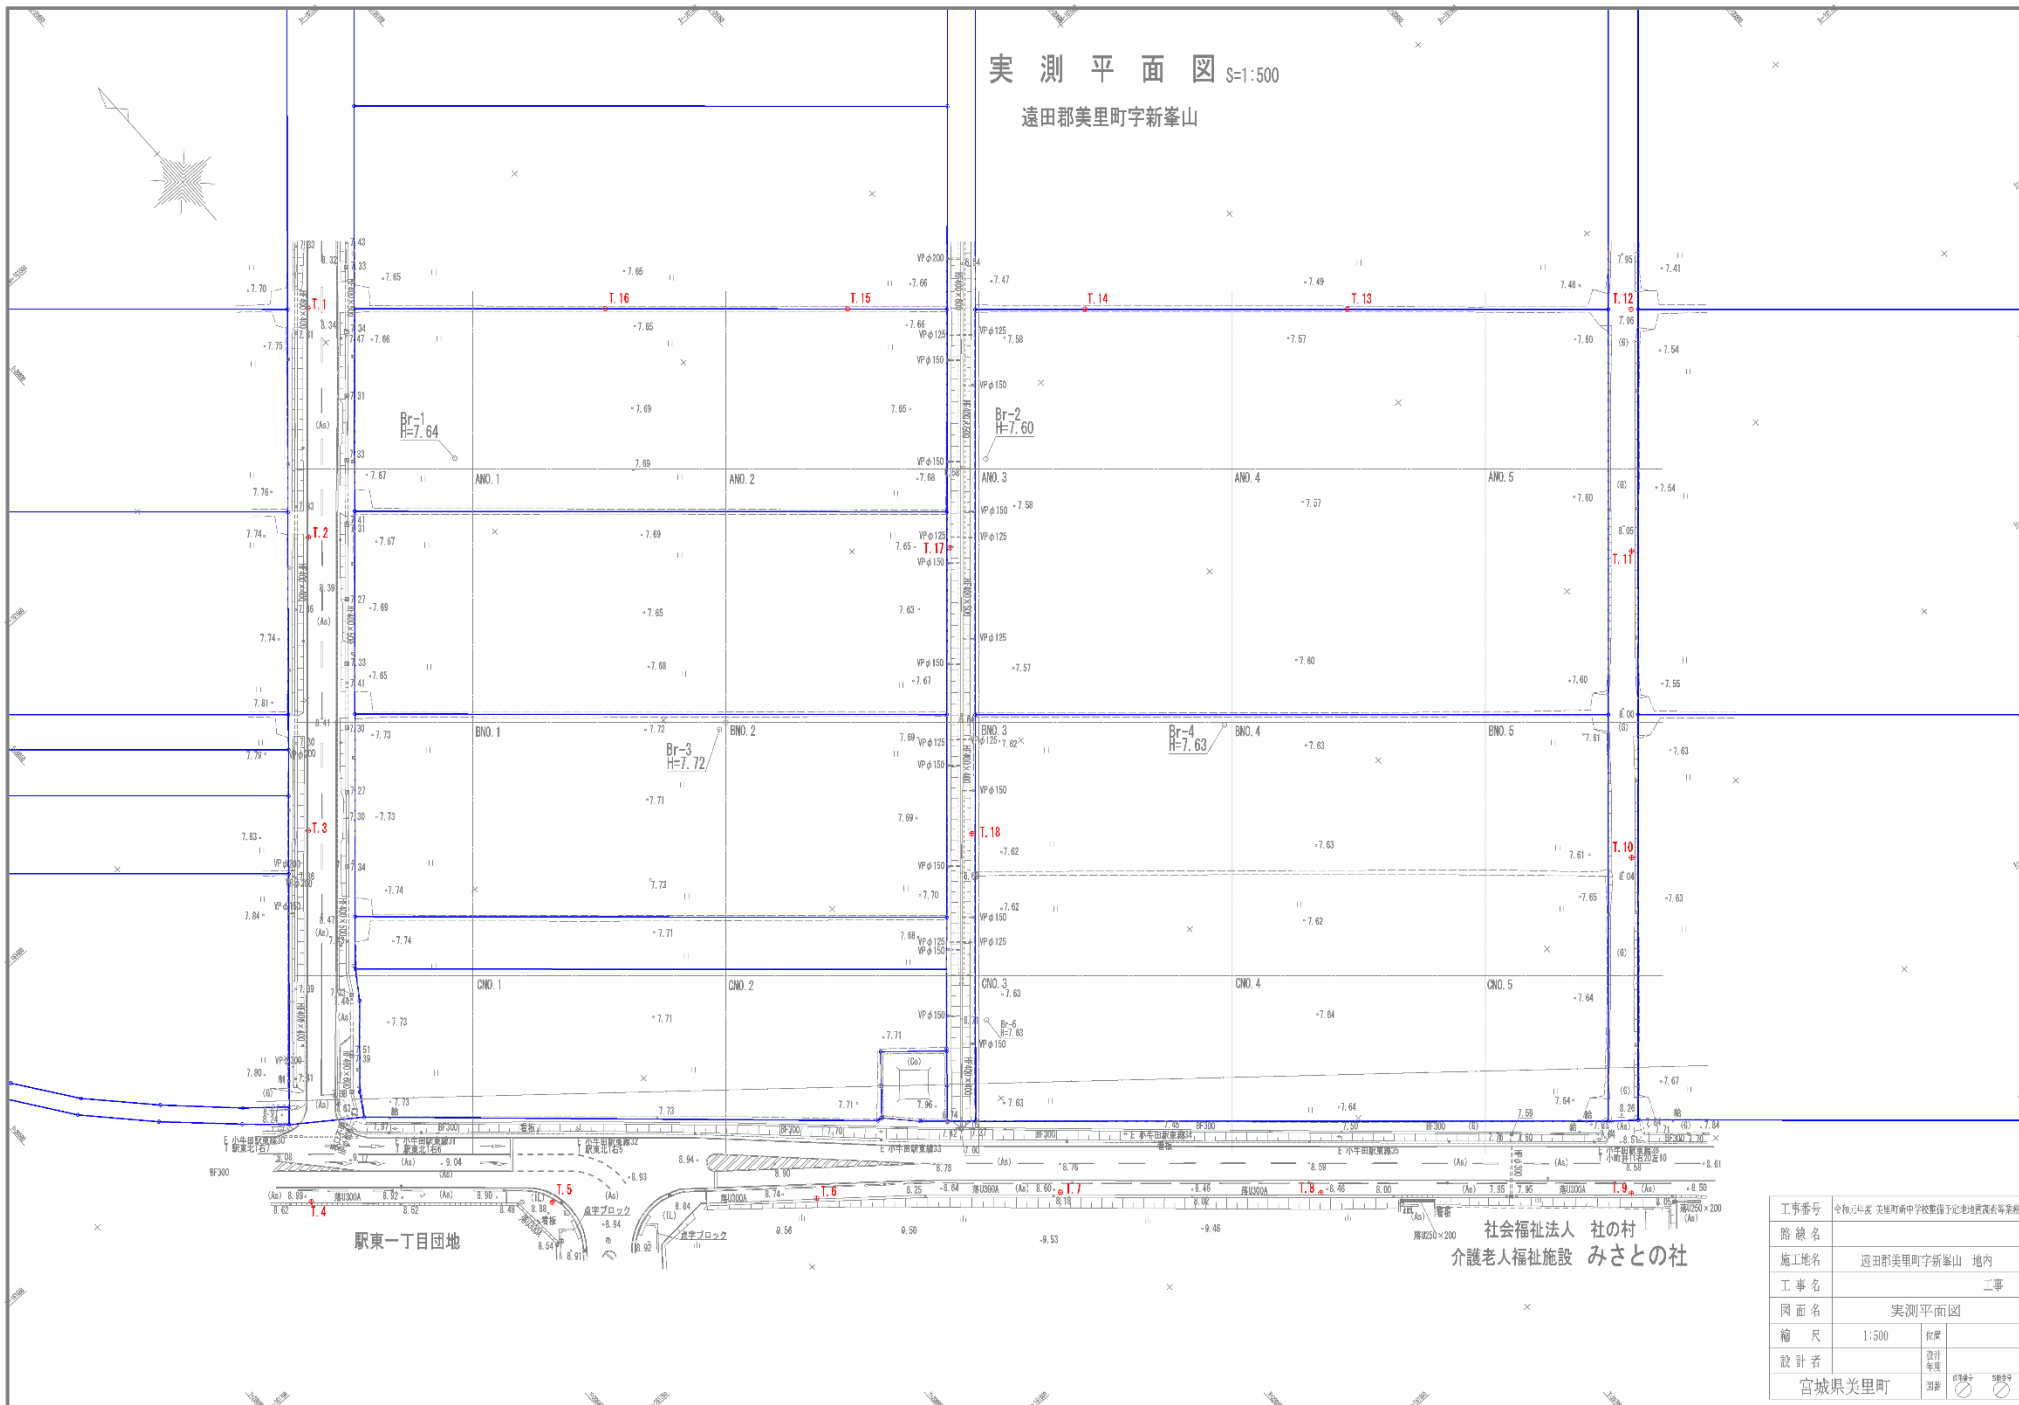

| | | | |
|--------|---------------------------|------|--|
| 工事番号 | 令和2年度 美里町南中学校敷地内土地改良工事等実施 | | |
| 路線名 | 遠田郡美里町字新峯山 地内 | | |
| 施工地名 | 遠田郡美里町字新峯山 地内 | | |
| 工事名 | 工事 | | |
| 図面名 | 実測平面図 | | |
| 縮尺 | 1:500 | 枚数 | |
| 設計者 | | 設計年度 | |
| 宮城県美里町 | | 図番 | |