
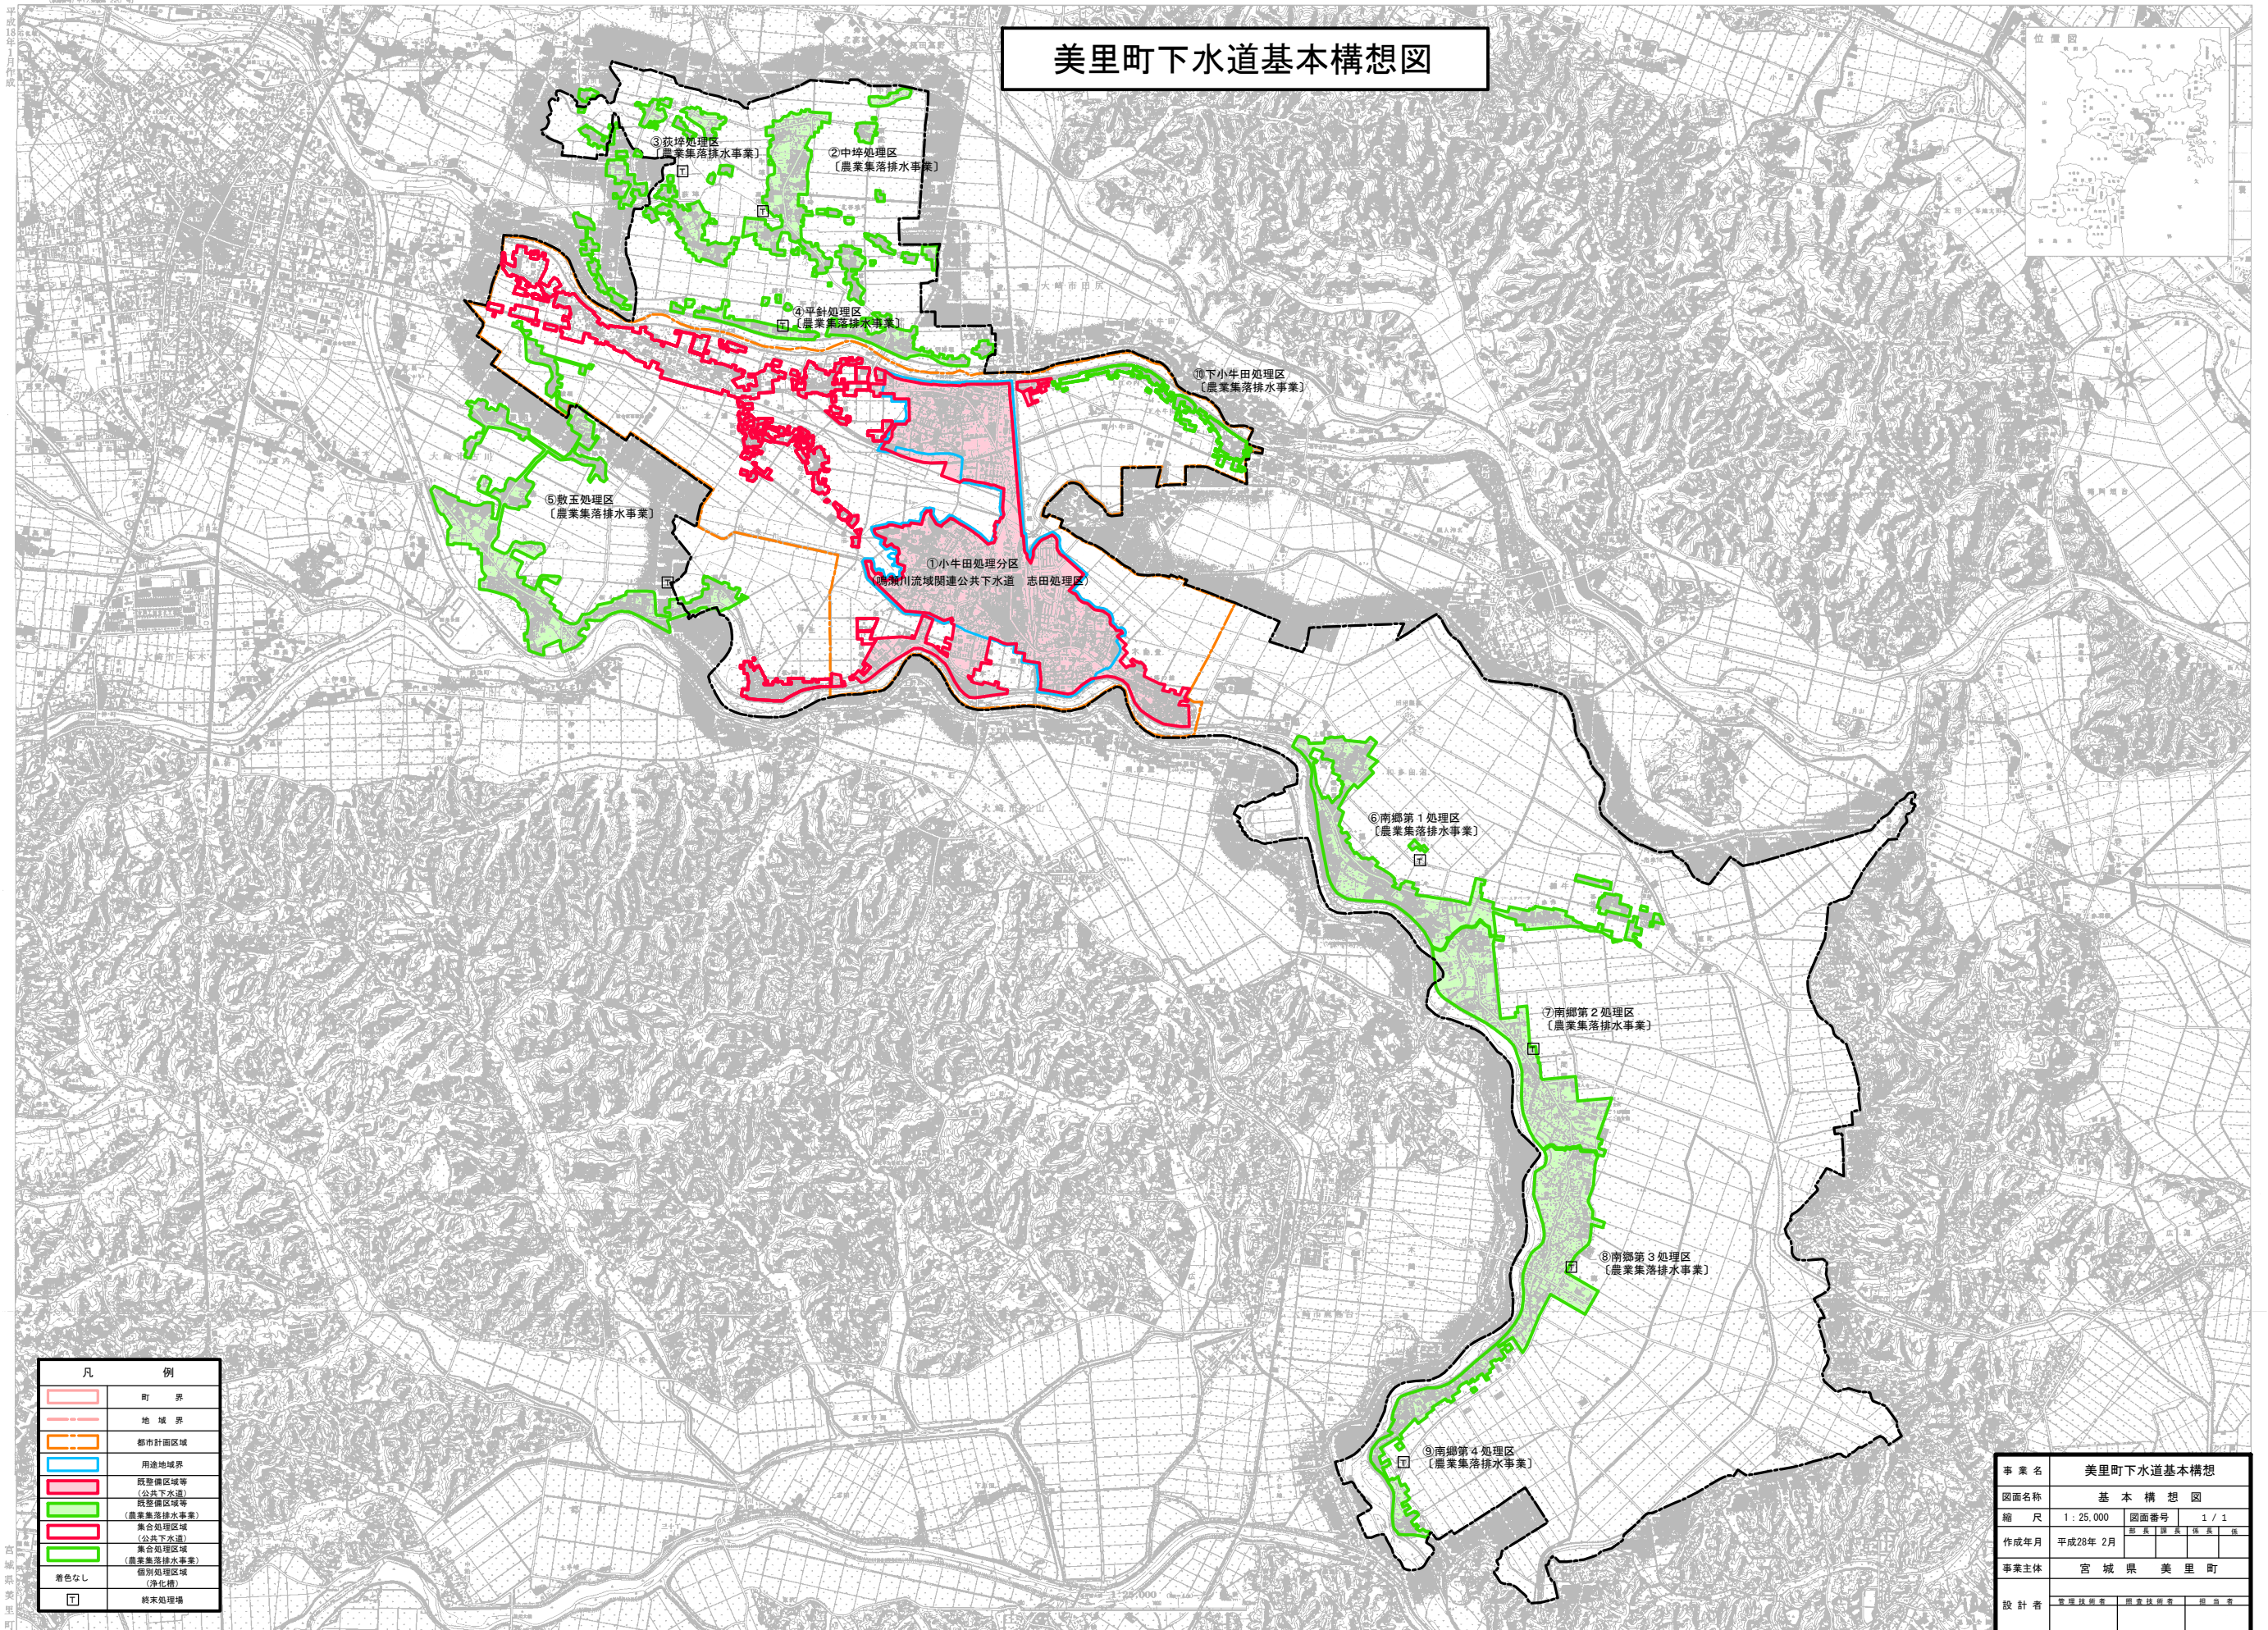


美里町下水道基本構想図

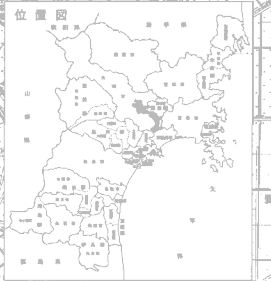

凡 例	
	町 界
	地 域 界
	都市計画区域
	用途地域界
	既整備区域等 〔公共下水道〕
	既整備区域等 〔農業集落排水事業〕
	集合処理区域 〔公共下水道〕
	集合処理区域 〔農業集落排水事業〕
	個別処理区域 〔浄化槽〕
	将来処理場

事業名	美里町下水道基本構想		
図面名称	基 本 構 想 図		
縮 尺	1:25,000	図面番号	1 / 1
作成年月	平成28年 2月	製 図 者	地 産 課
事業主体	宮 城 県 美 里 町		
設 計 者	宮城県土木設計事務所	調査・監修者	地 産 課