


# 大崎広域都市計画道路の見直し変更

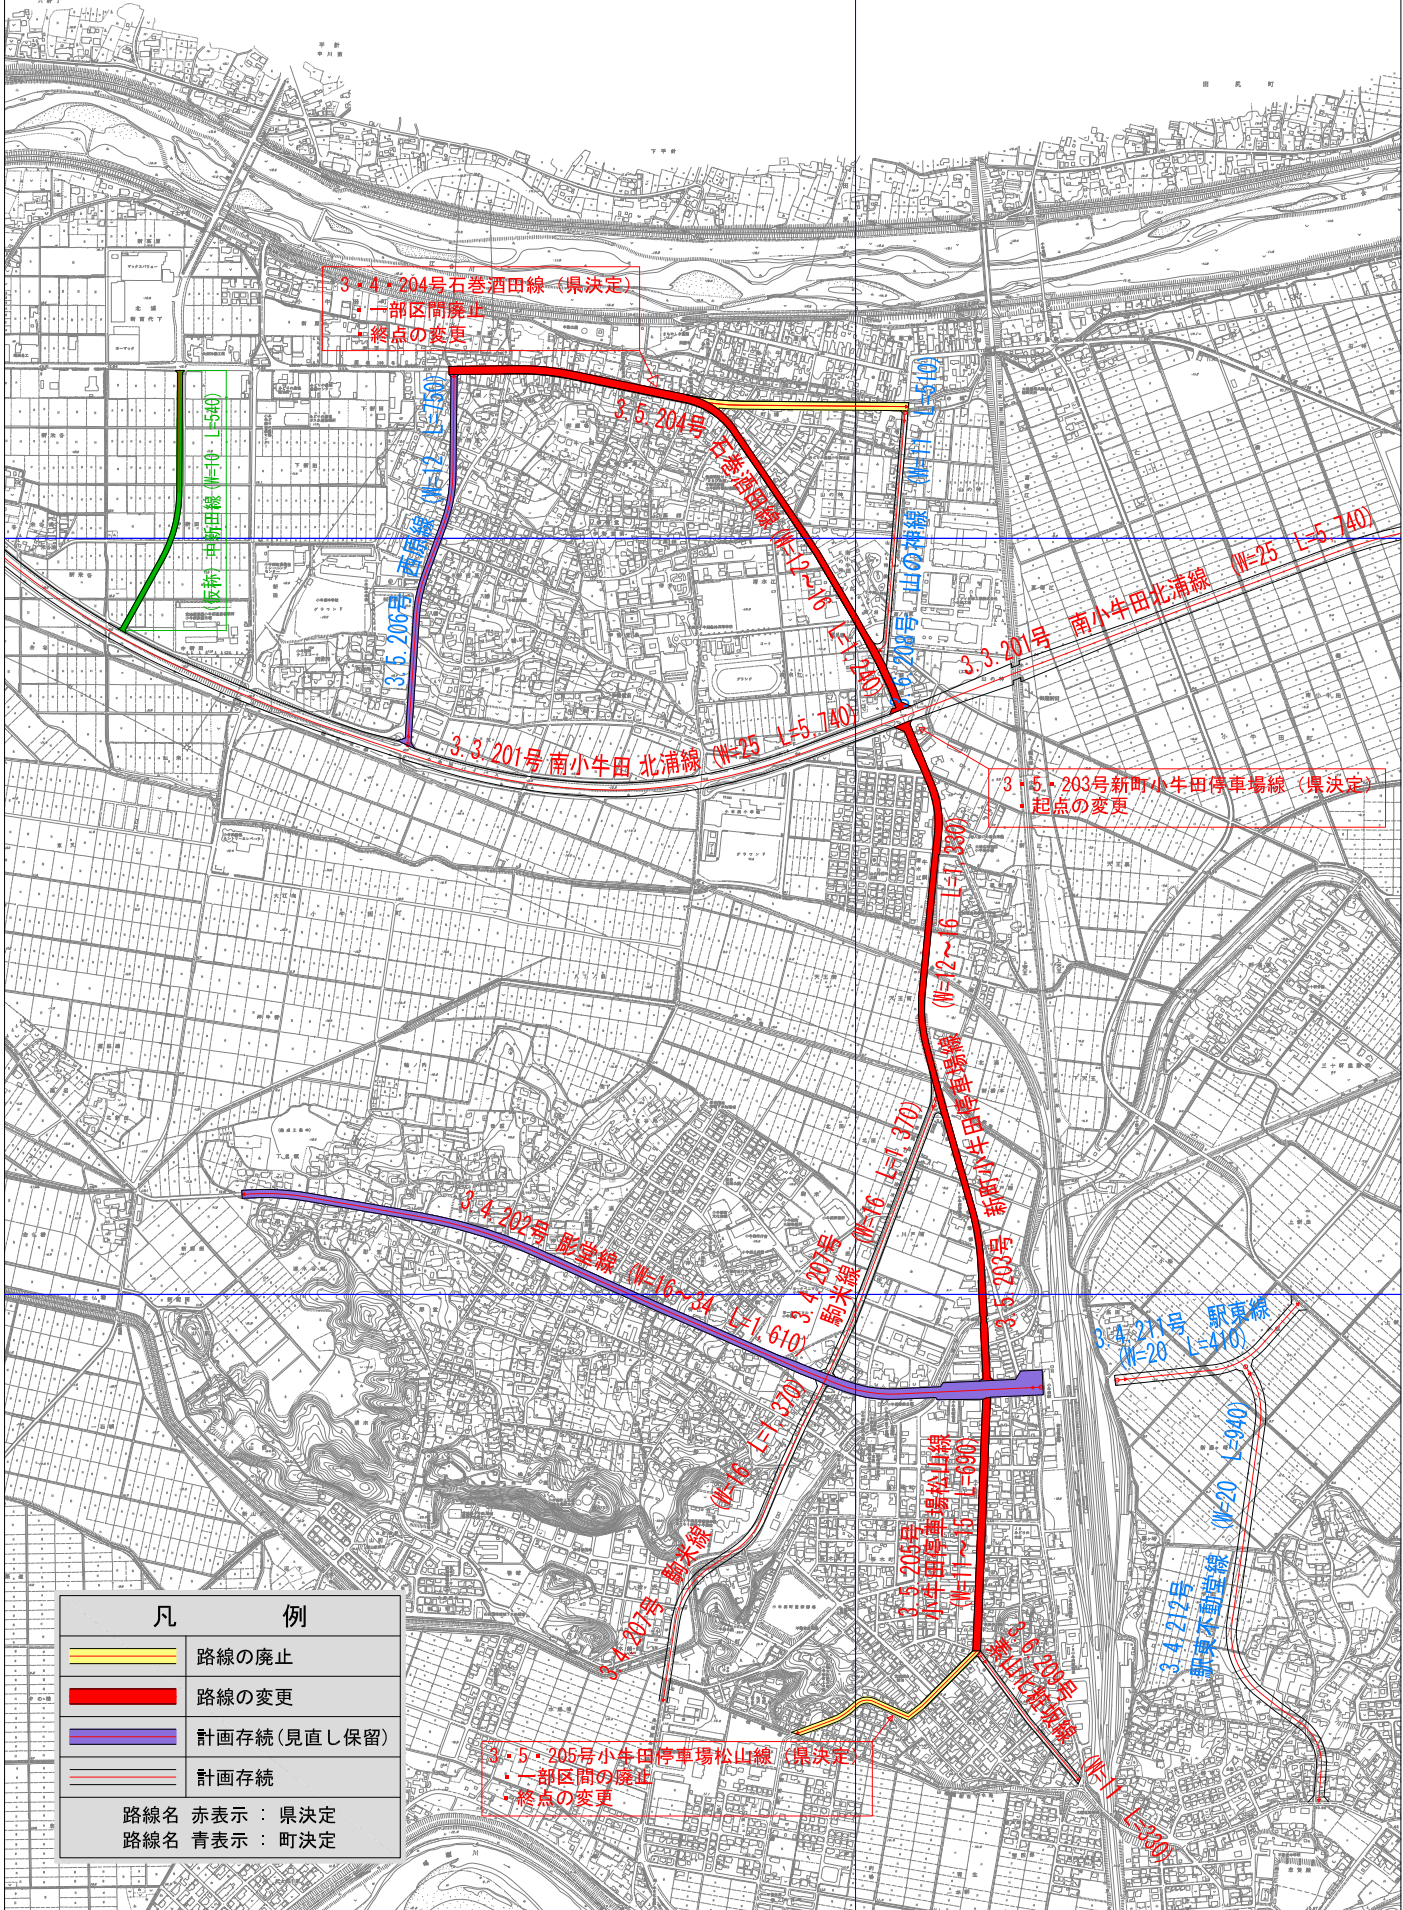

3.4.204号石巻酒田線 (県決定)  
 ・一部区間廃止  
 ・終点の変更

3.5.203号新町小牛田停車場線 (県決定)  
 起点の変更

3.5.205号小牛田停車場松山線 (県決定)  
 ・一部区間の廃止  
 ・終点の変更

凡	例
	路線の廃止
	路線の変更
	計画存続(見直し保留)
	計画存続
路線名 赤表示：県決定 路線名 青表示：町決定	