









【検討図2】既整備区域等への周辺家屋取り込み検討区域

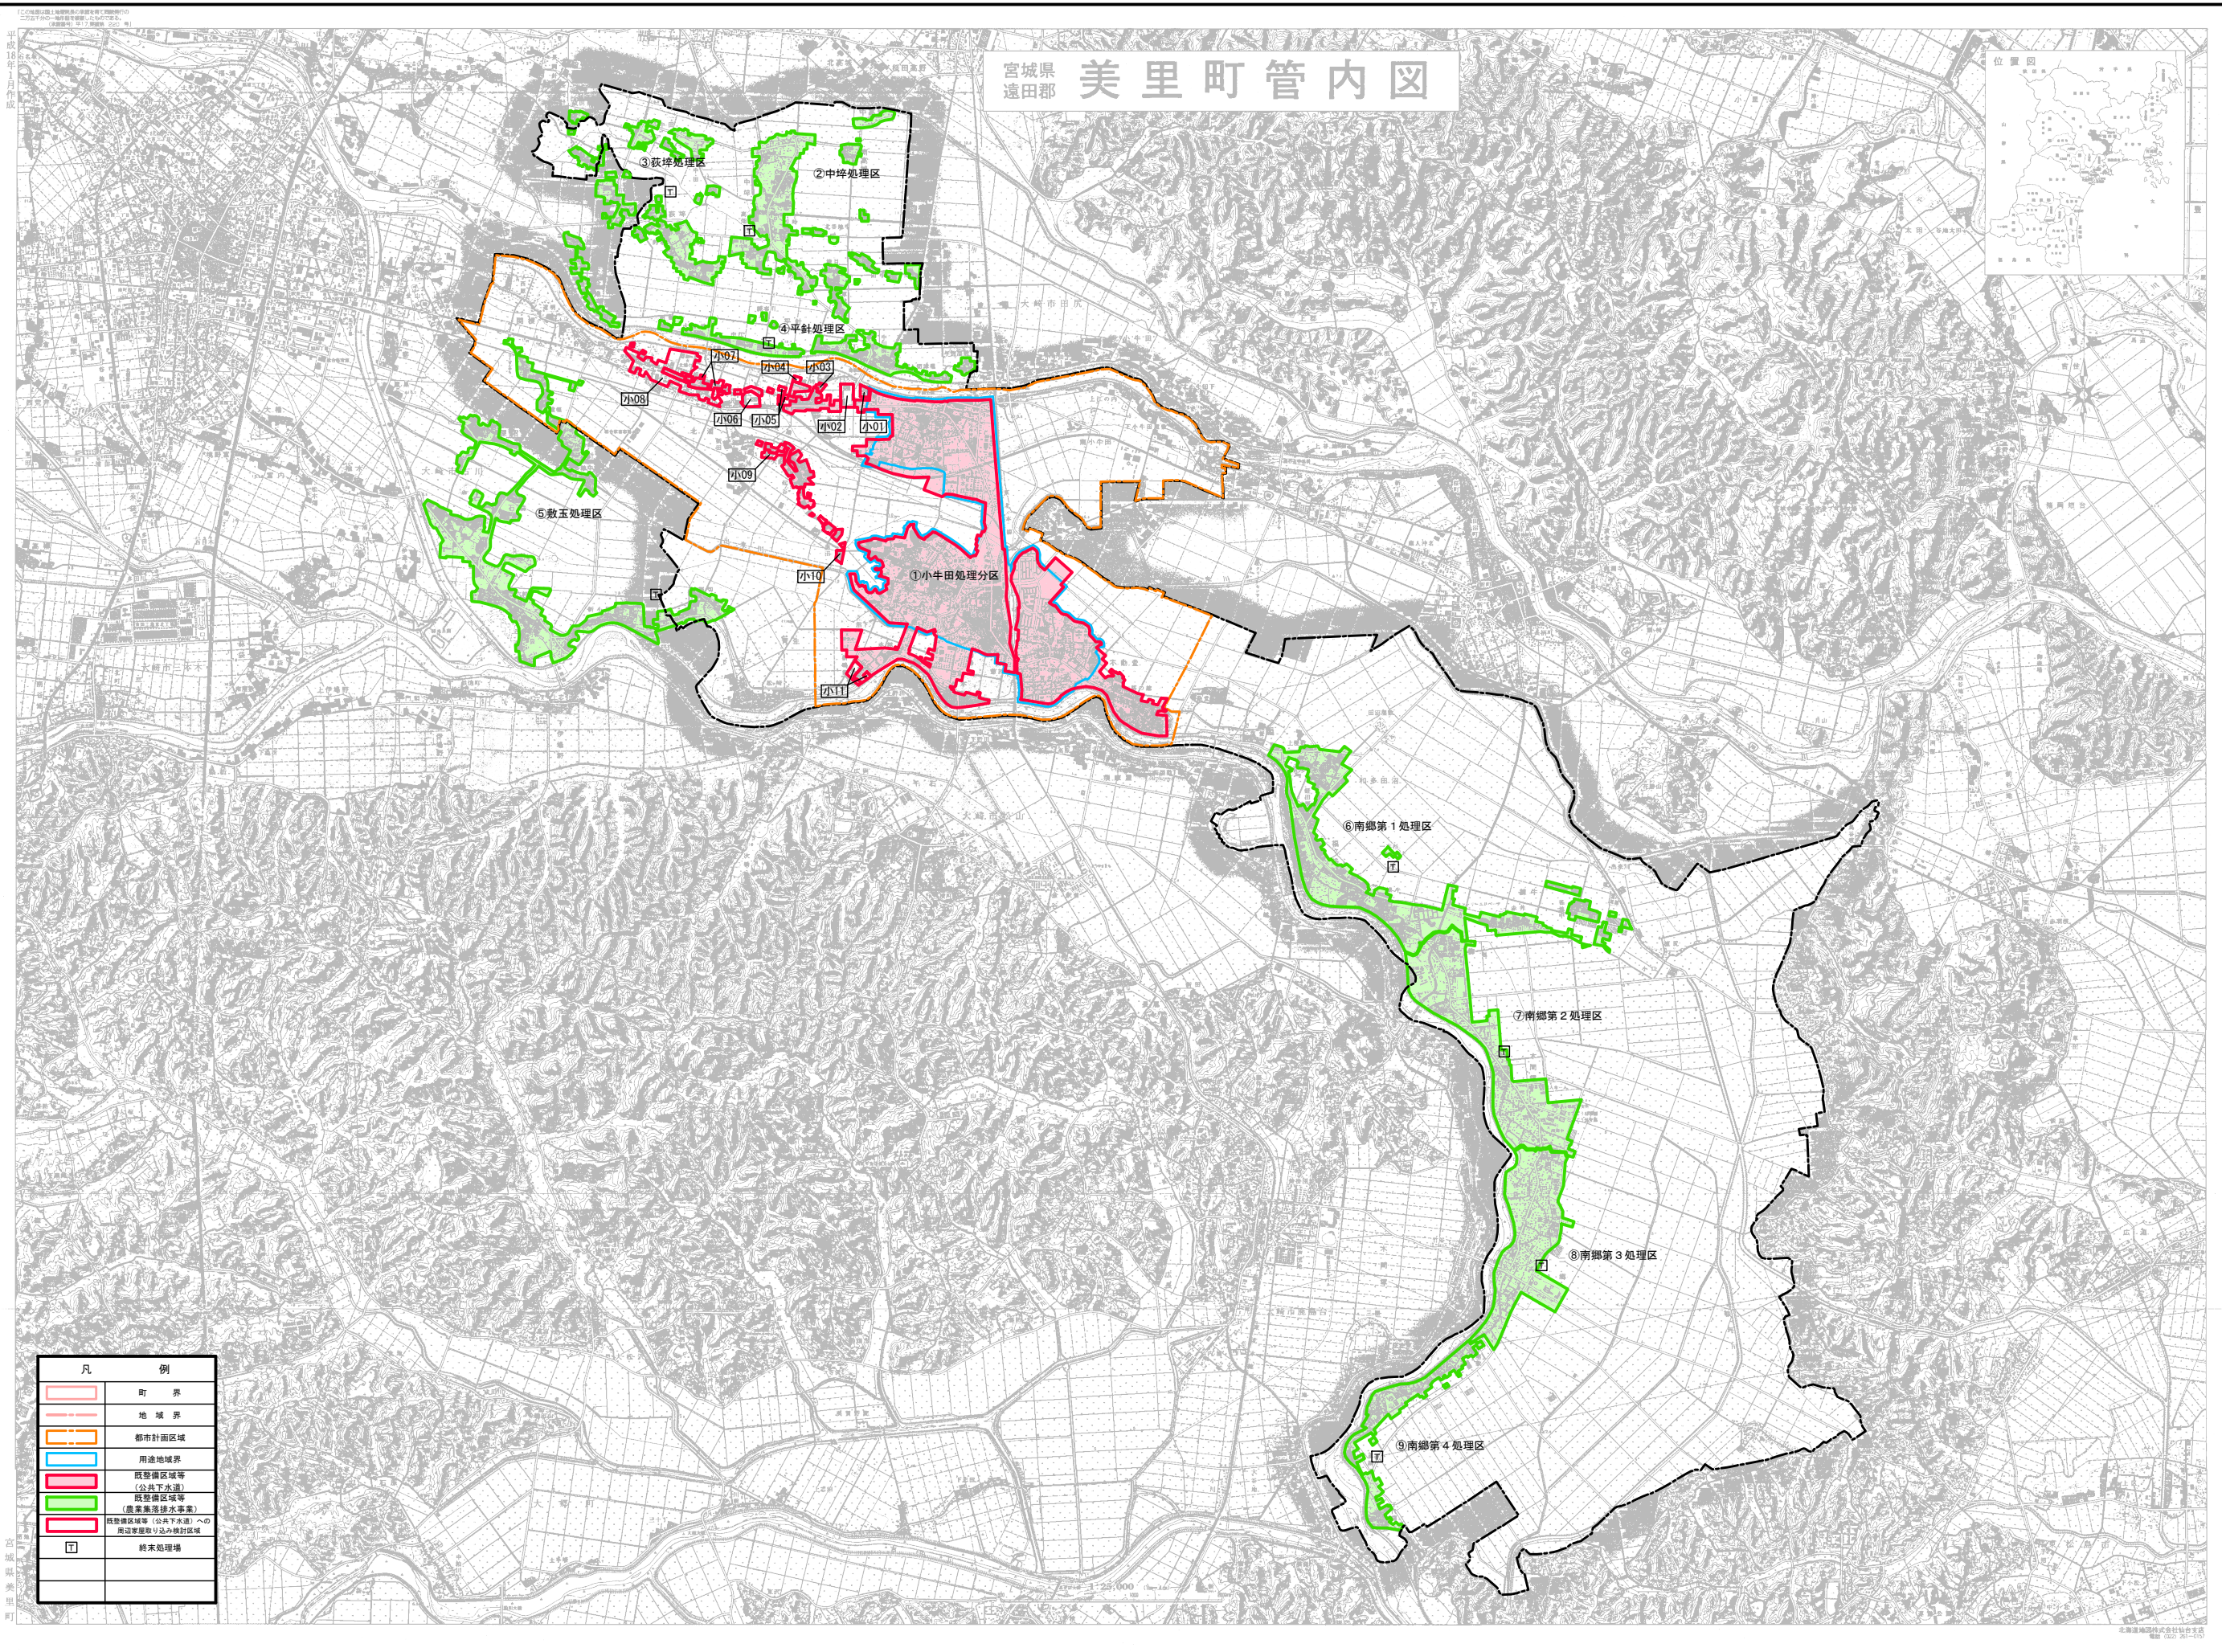

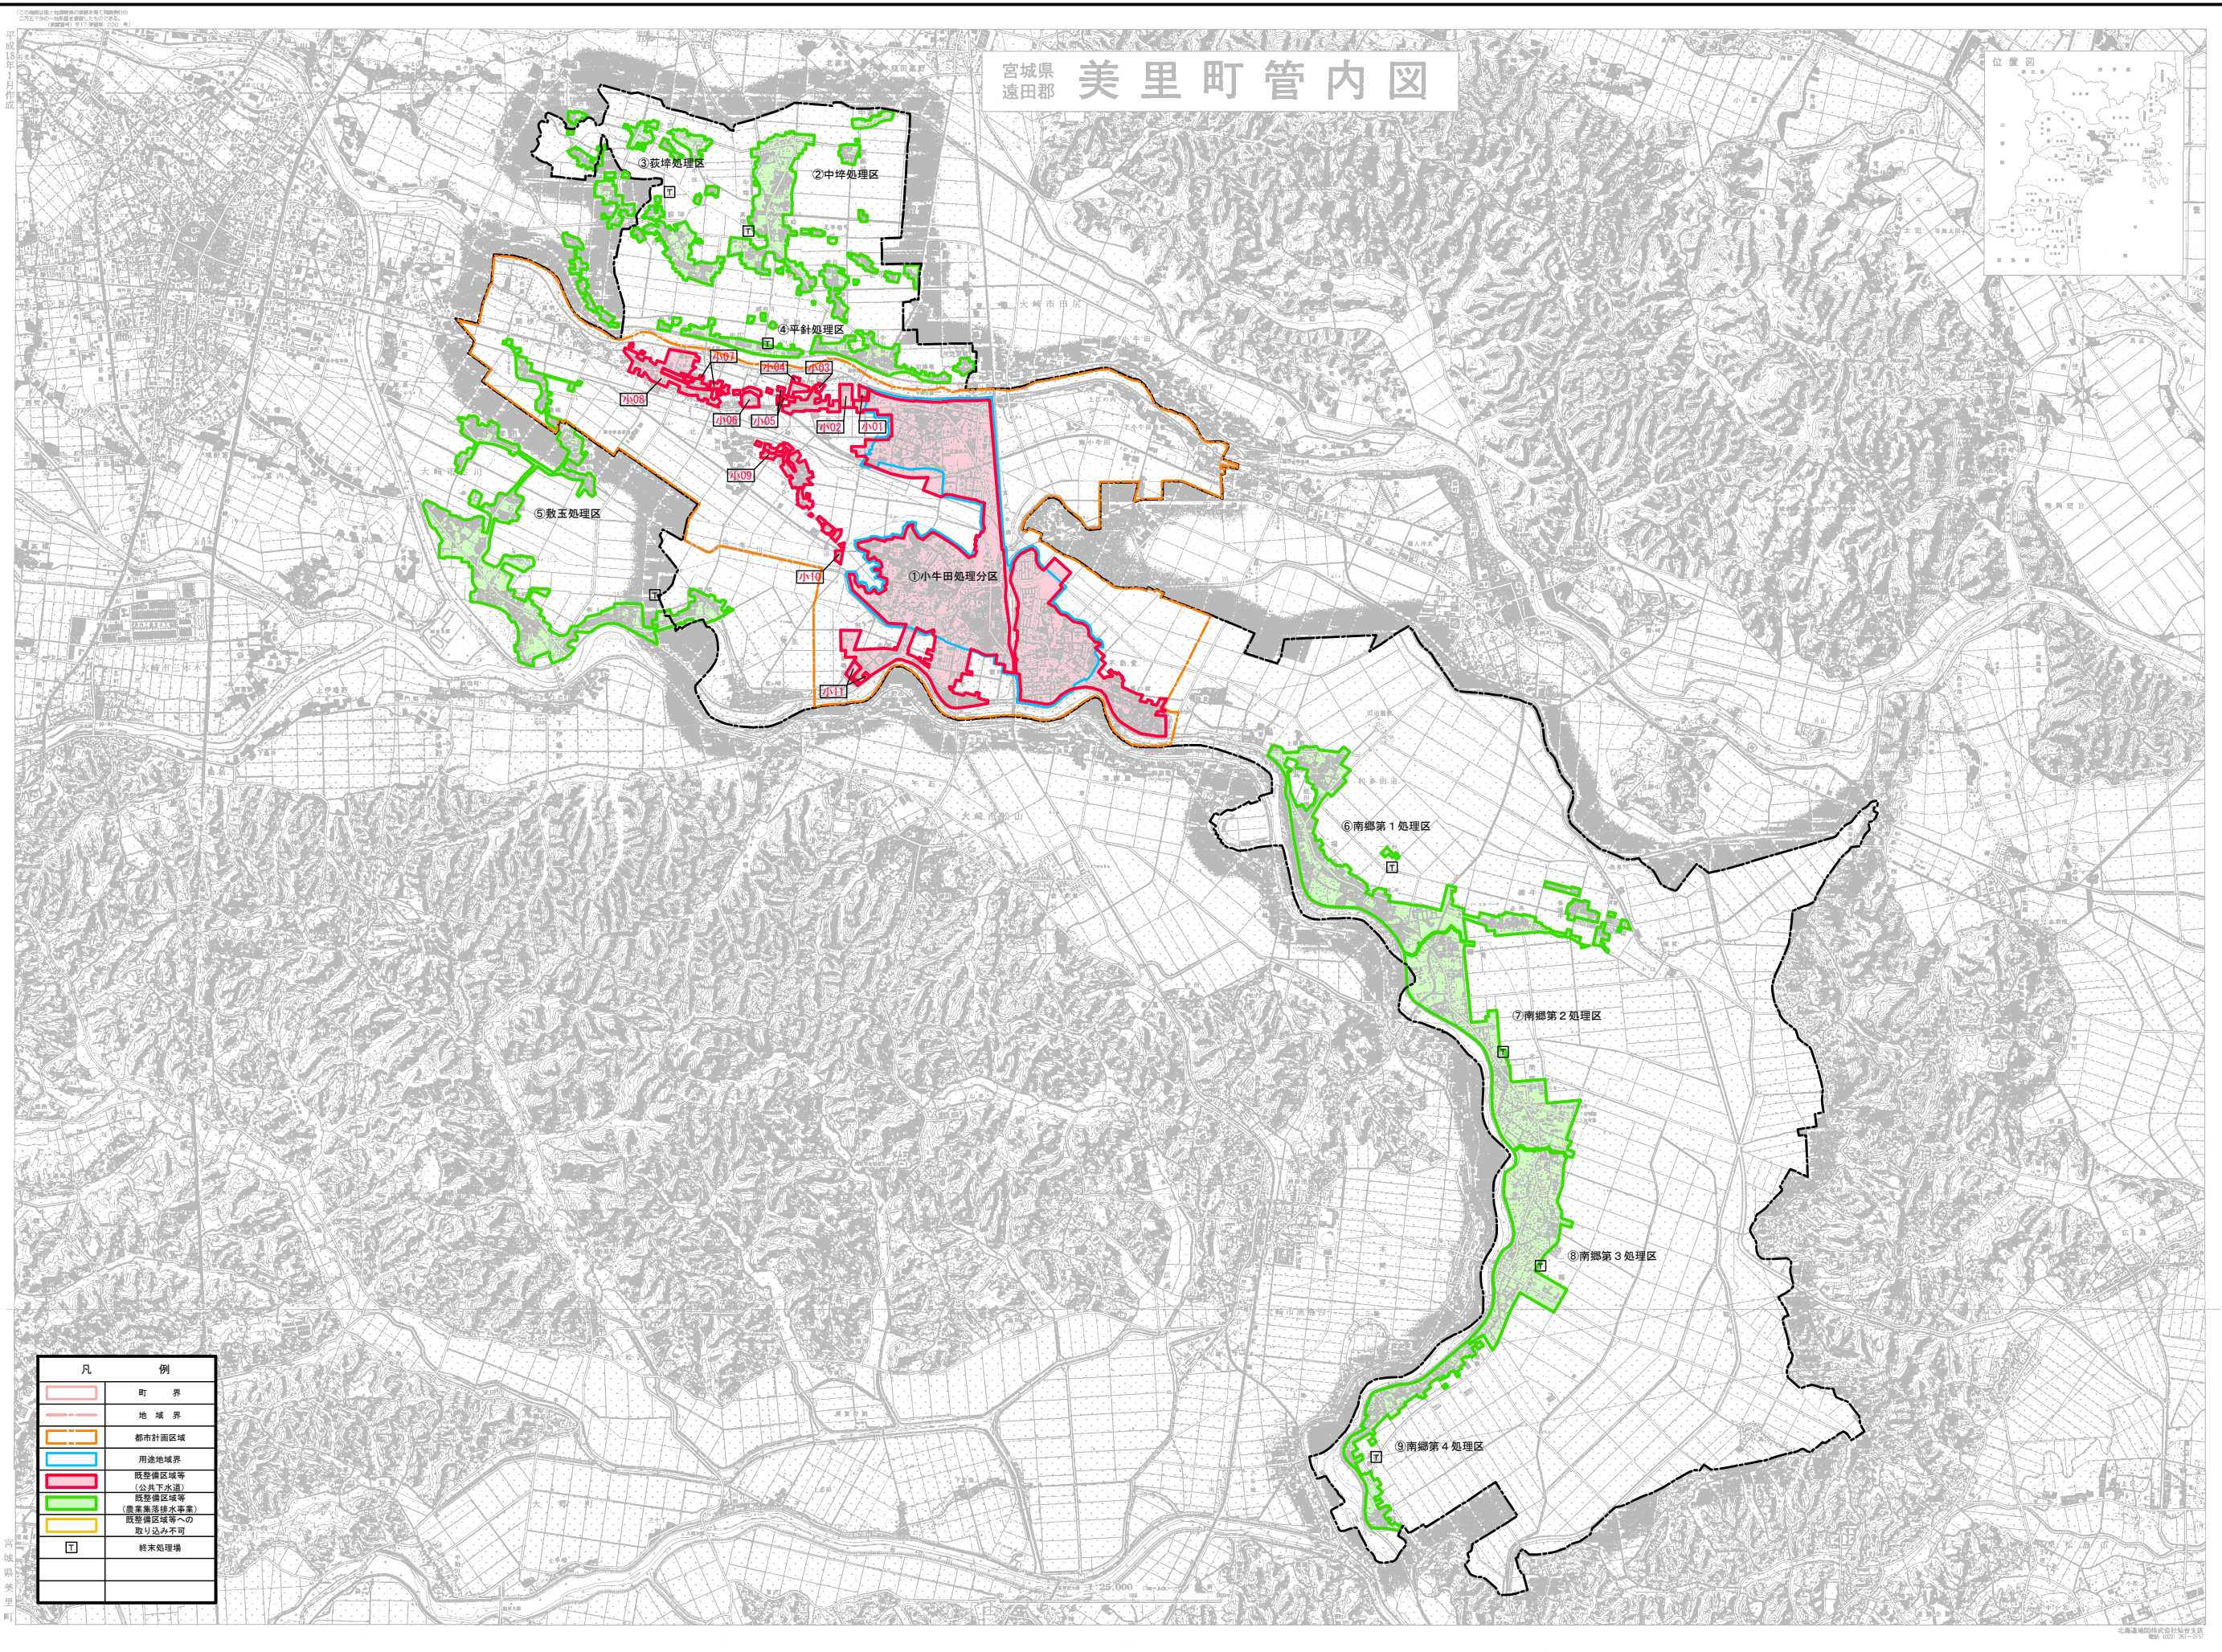


【検討図3】既整備区域等（周辺家屋取り込み結果）








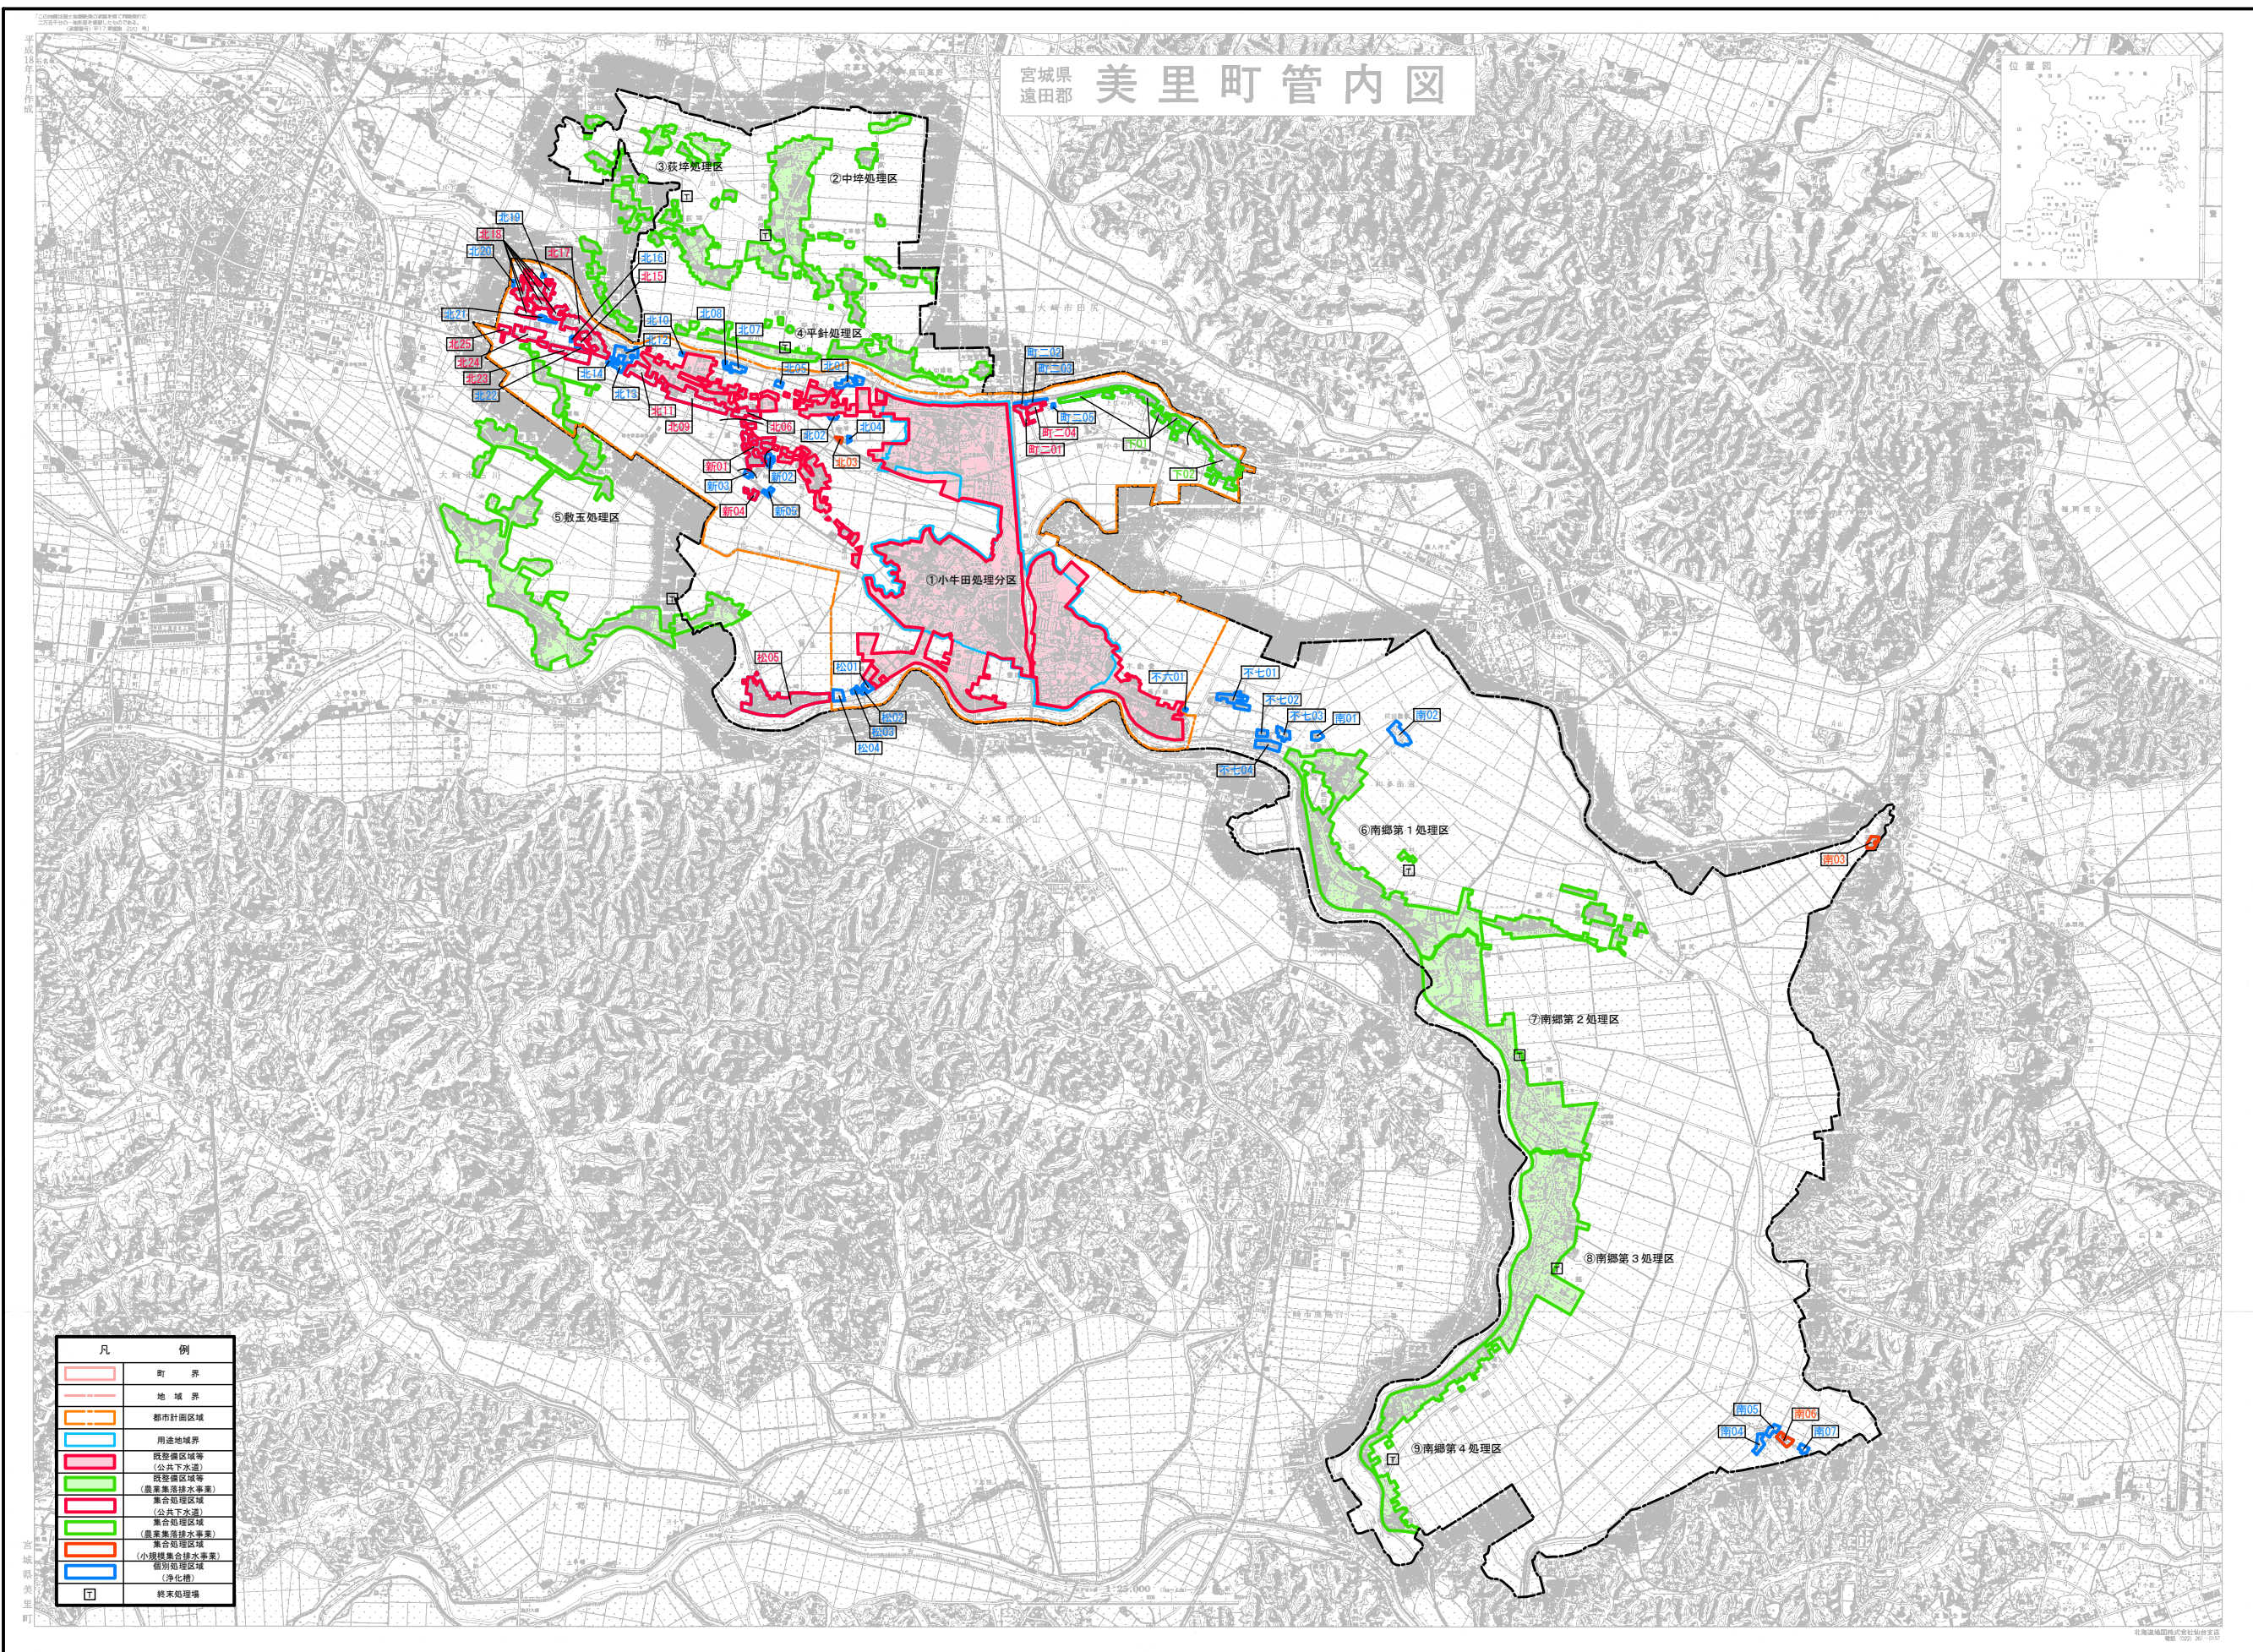



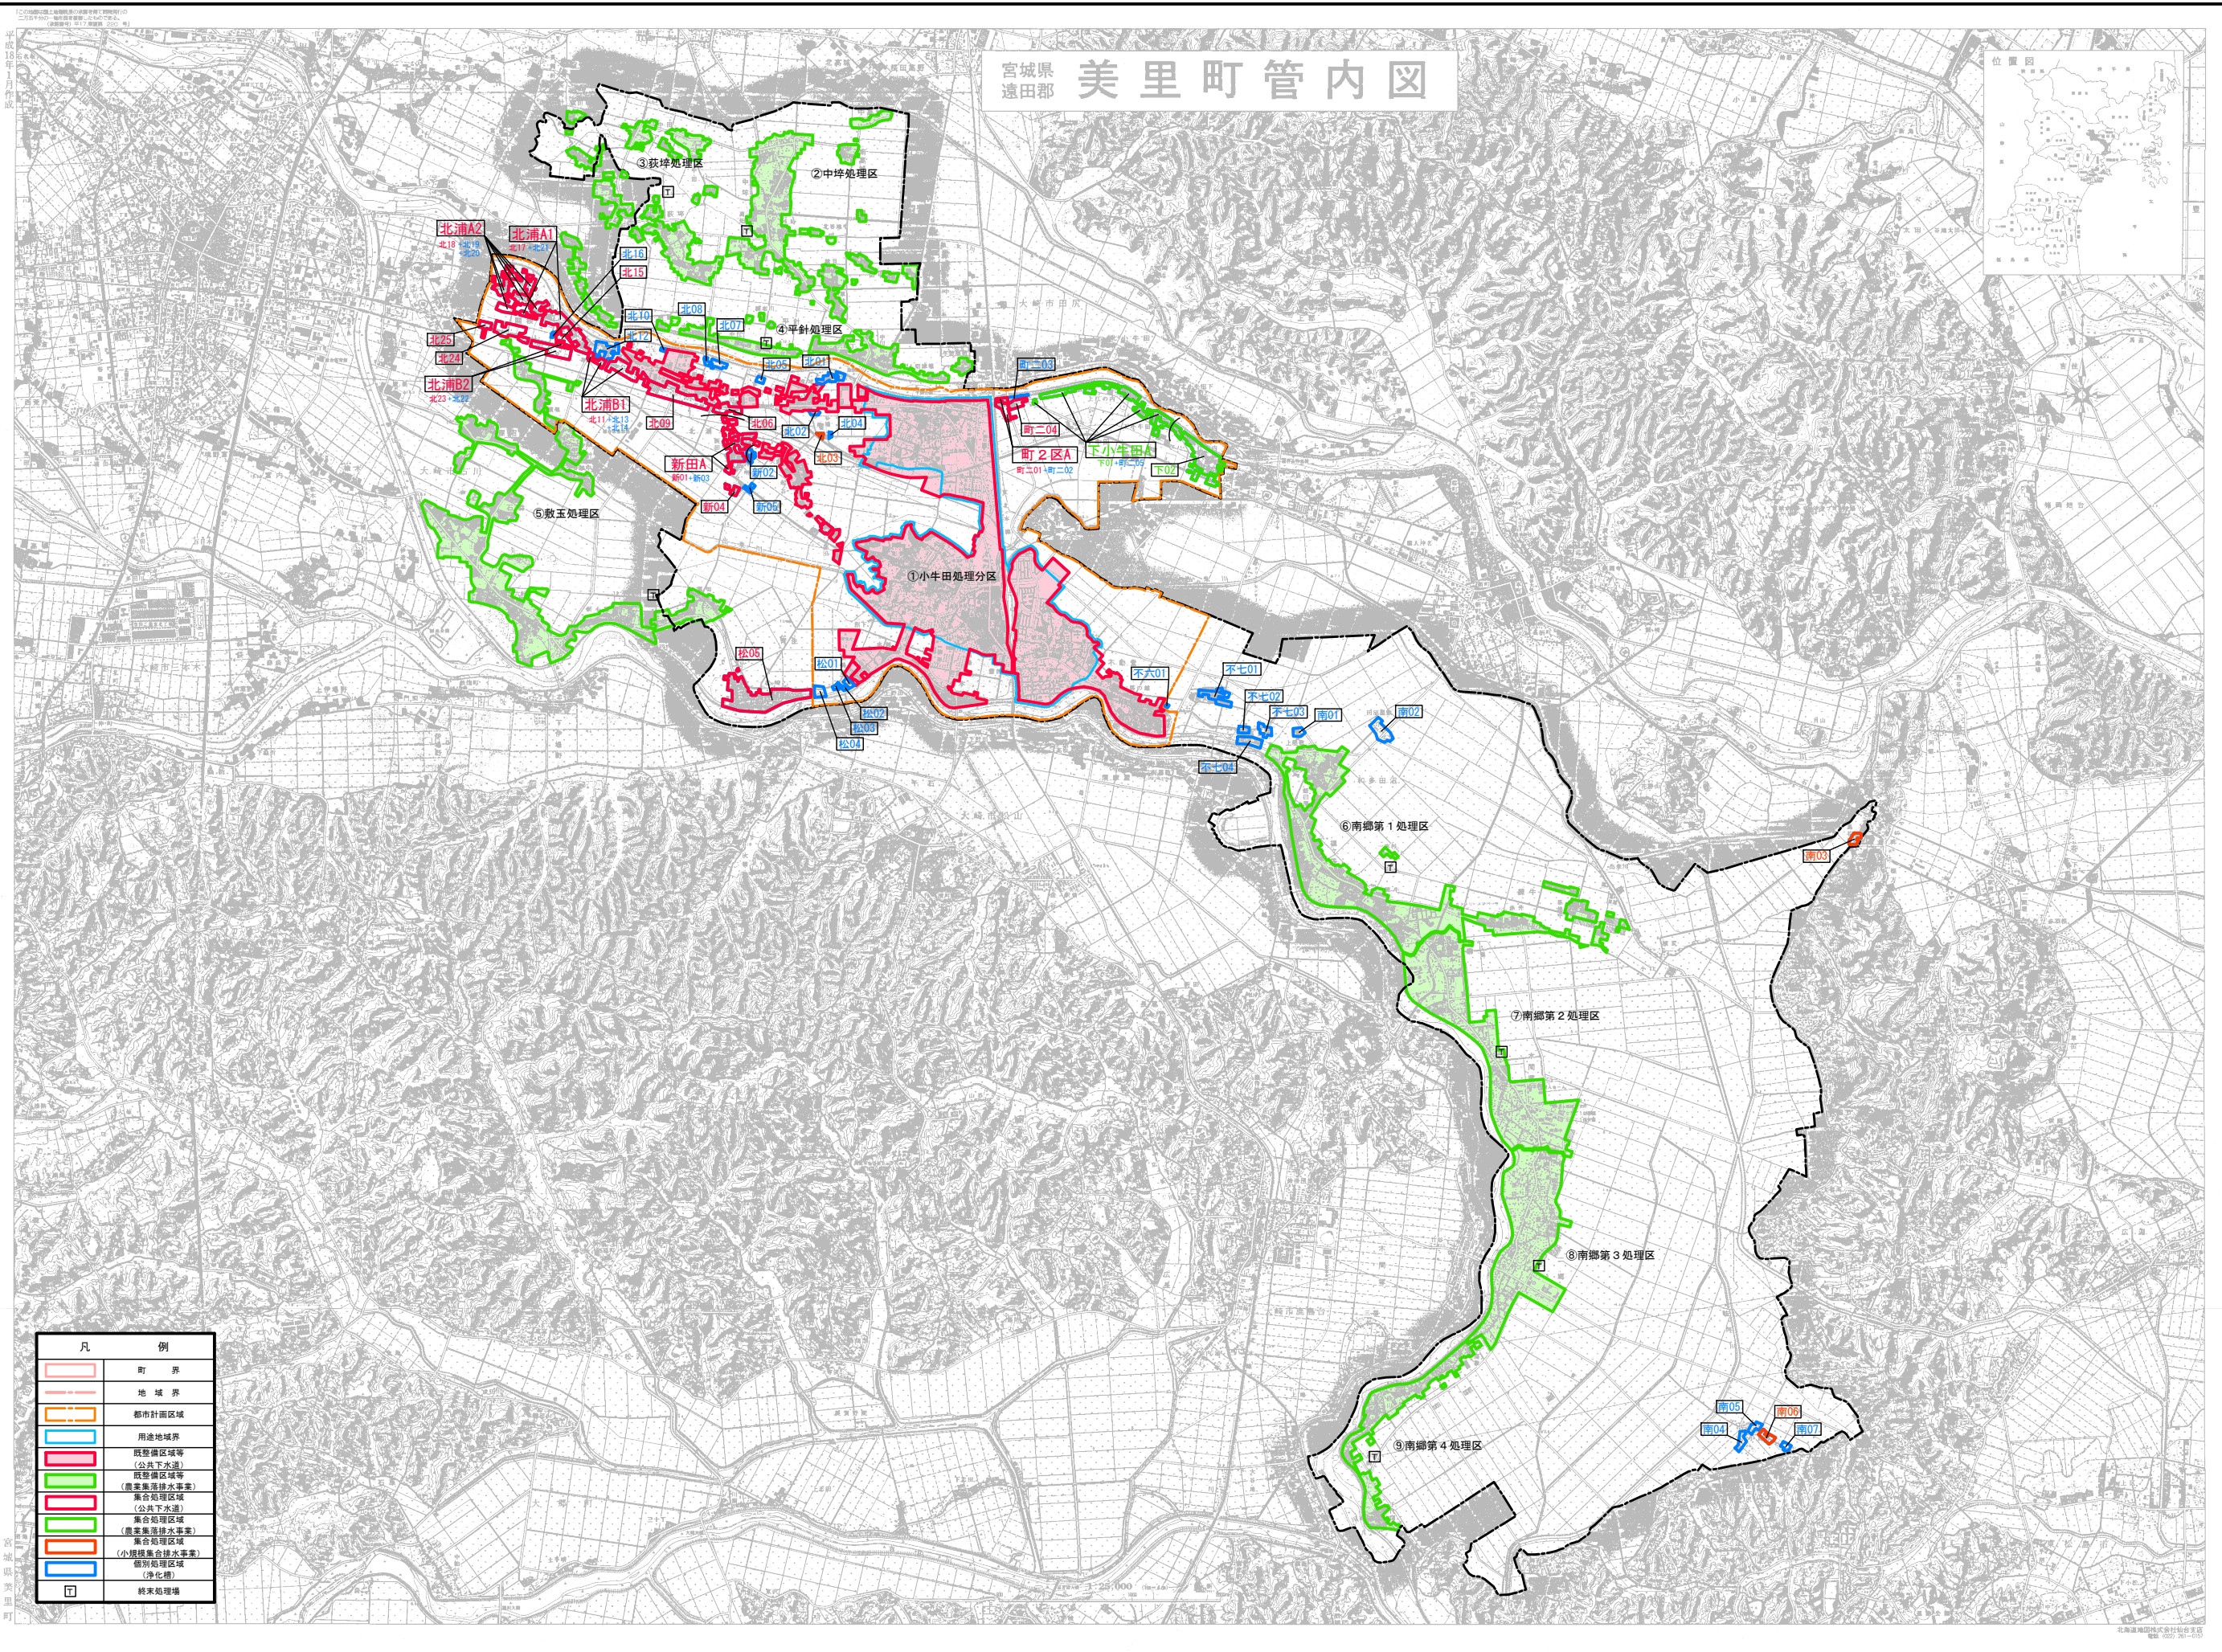


【検討図6】 経済性を基にした集合処理区域と個別処理区域の接続検討 判定結果








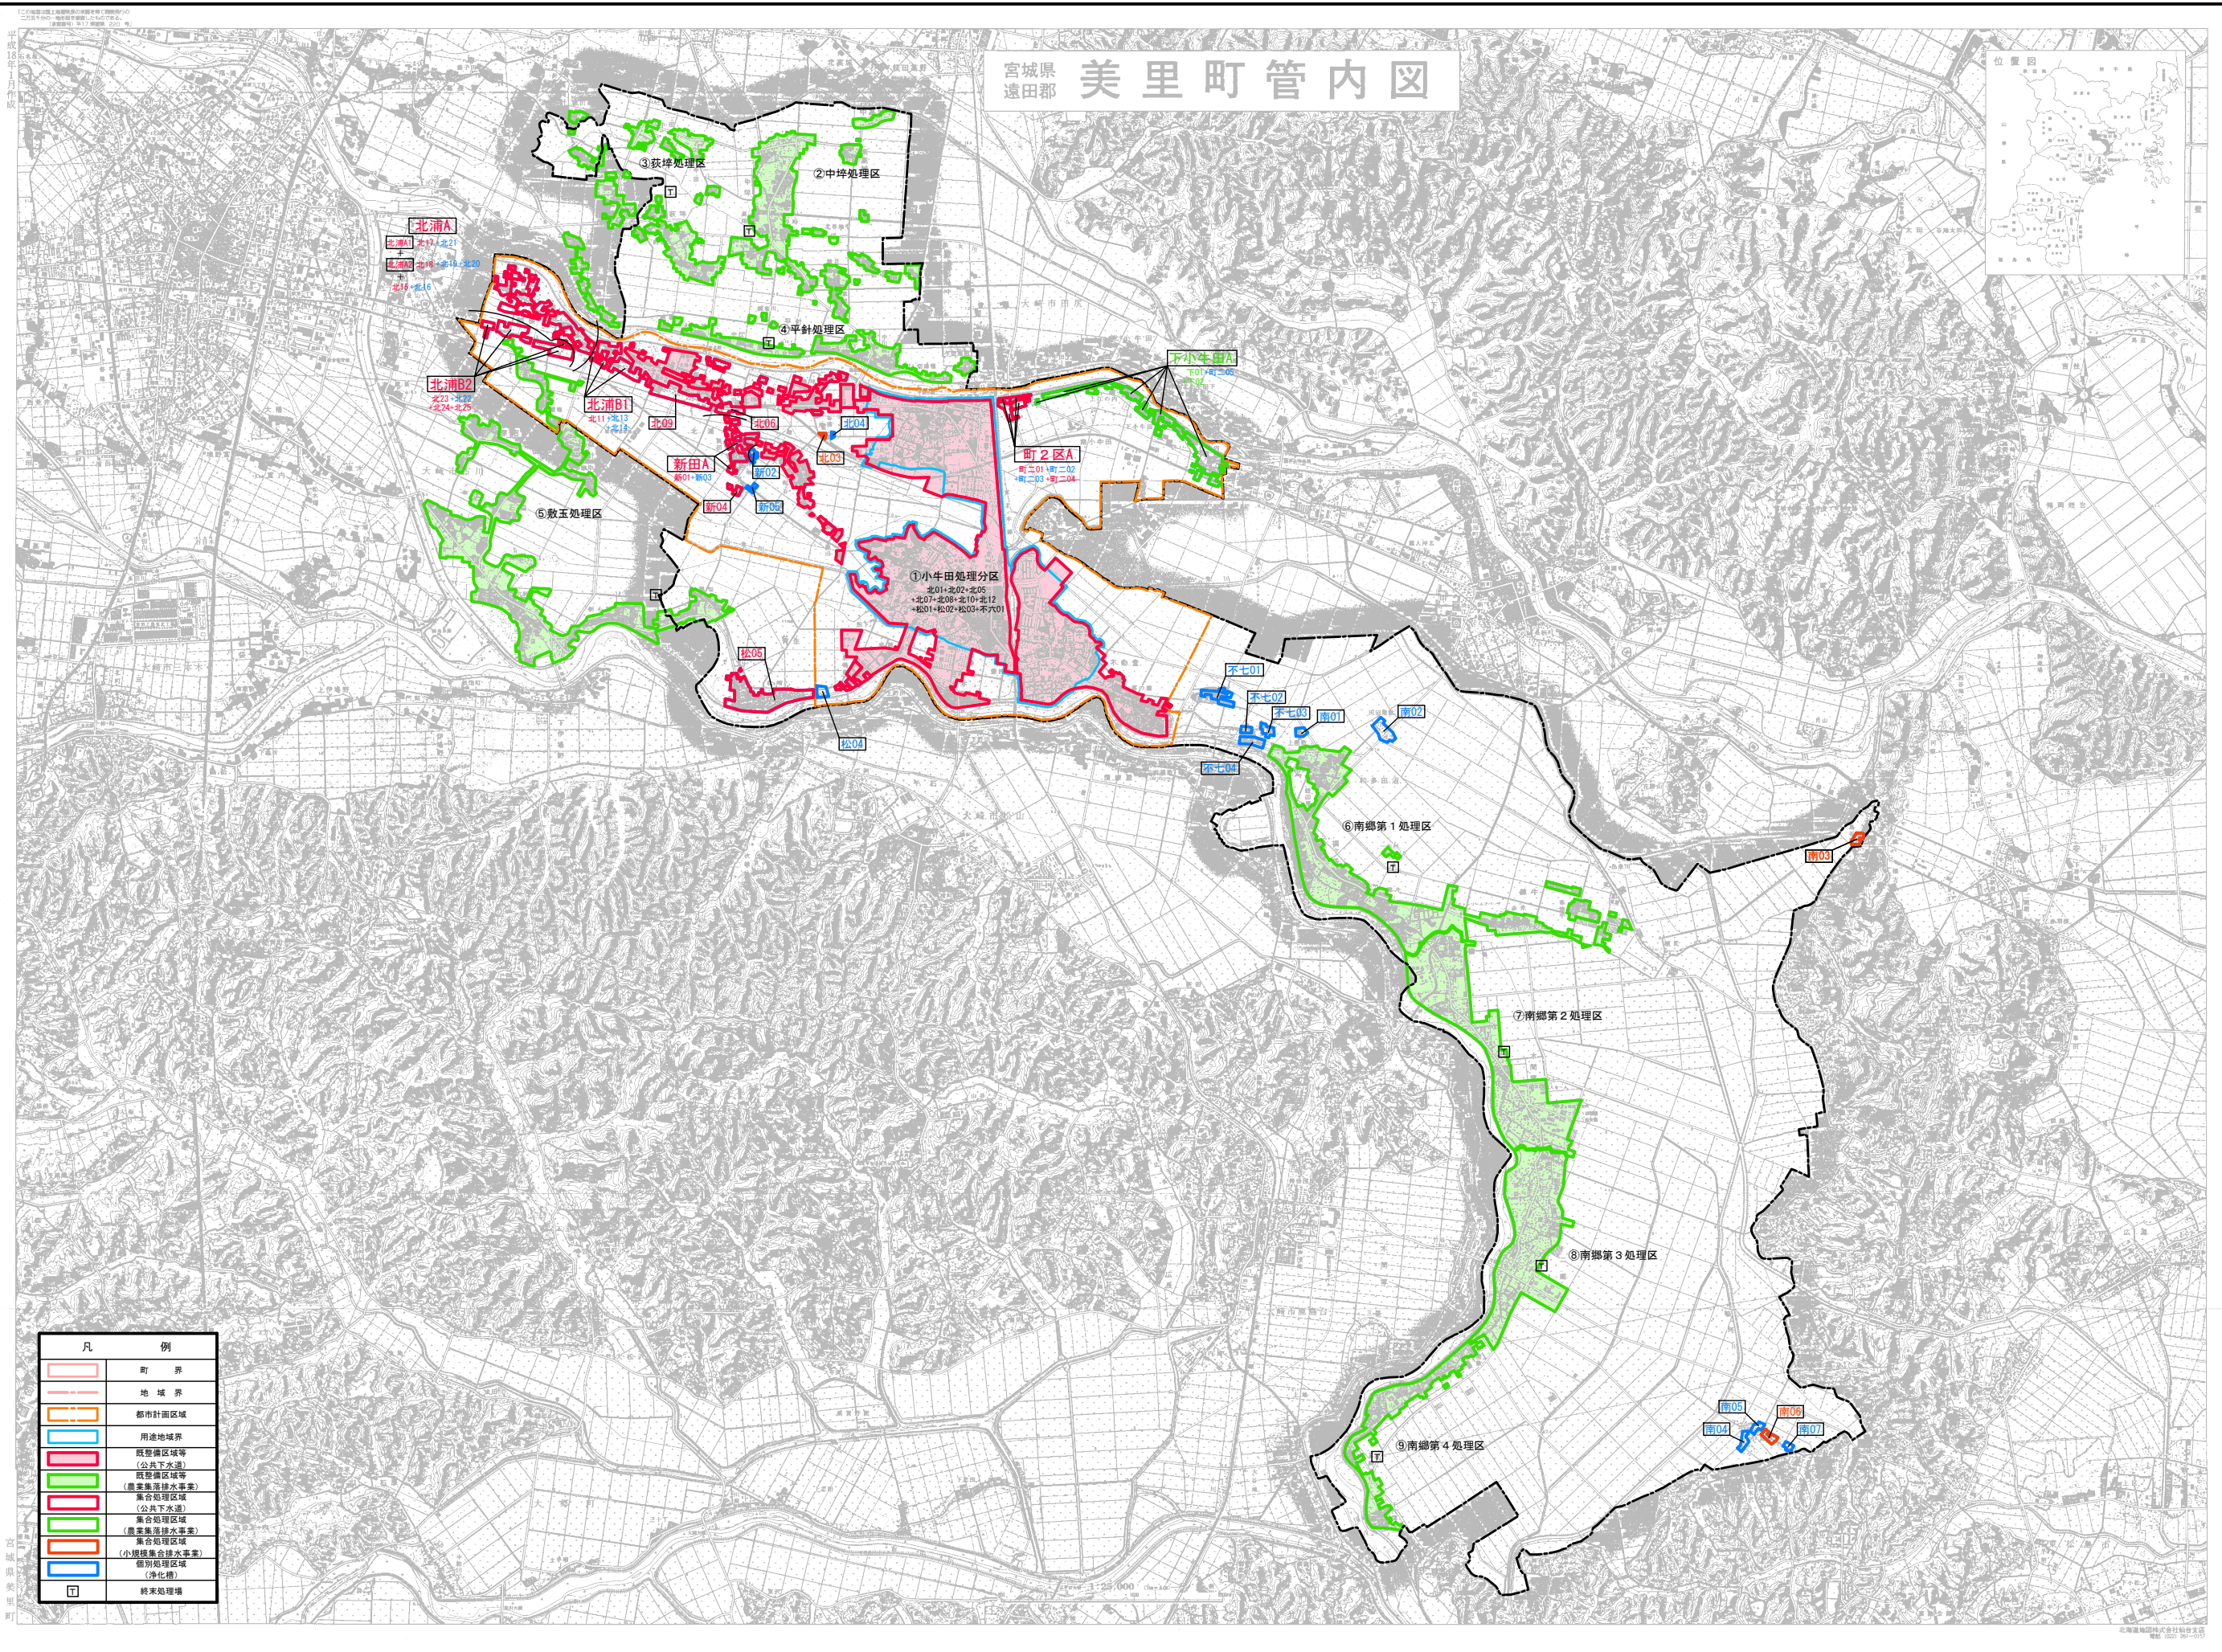

【検討図8】 経済性を基にした集合処理区域同士の接続検討 判定結果



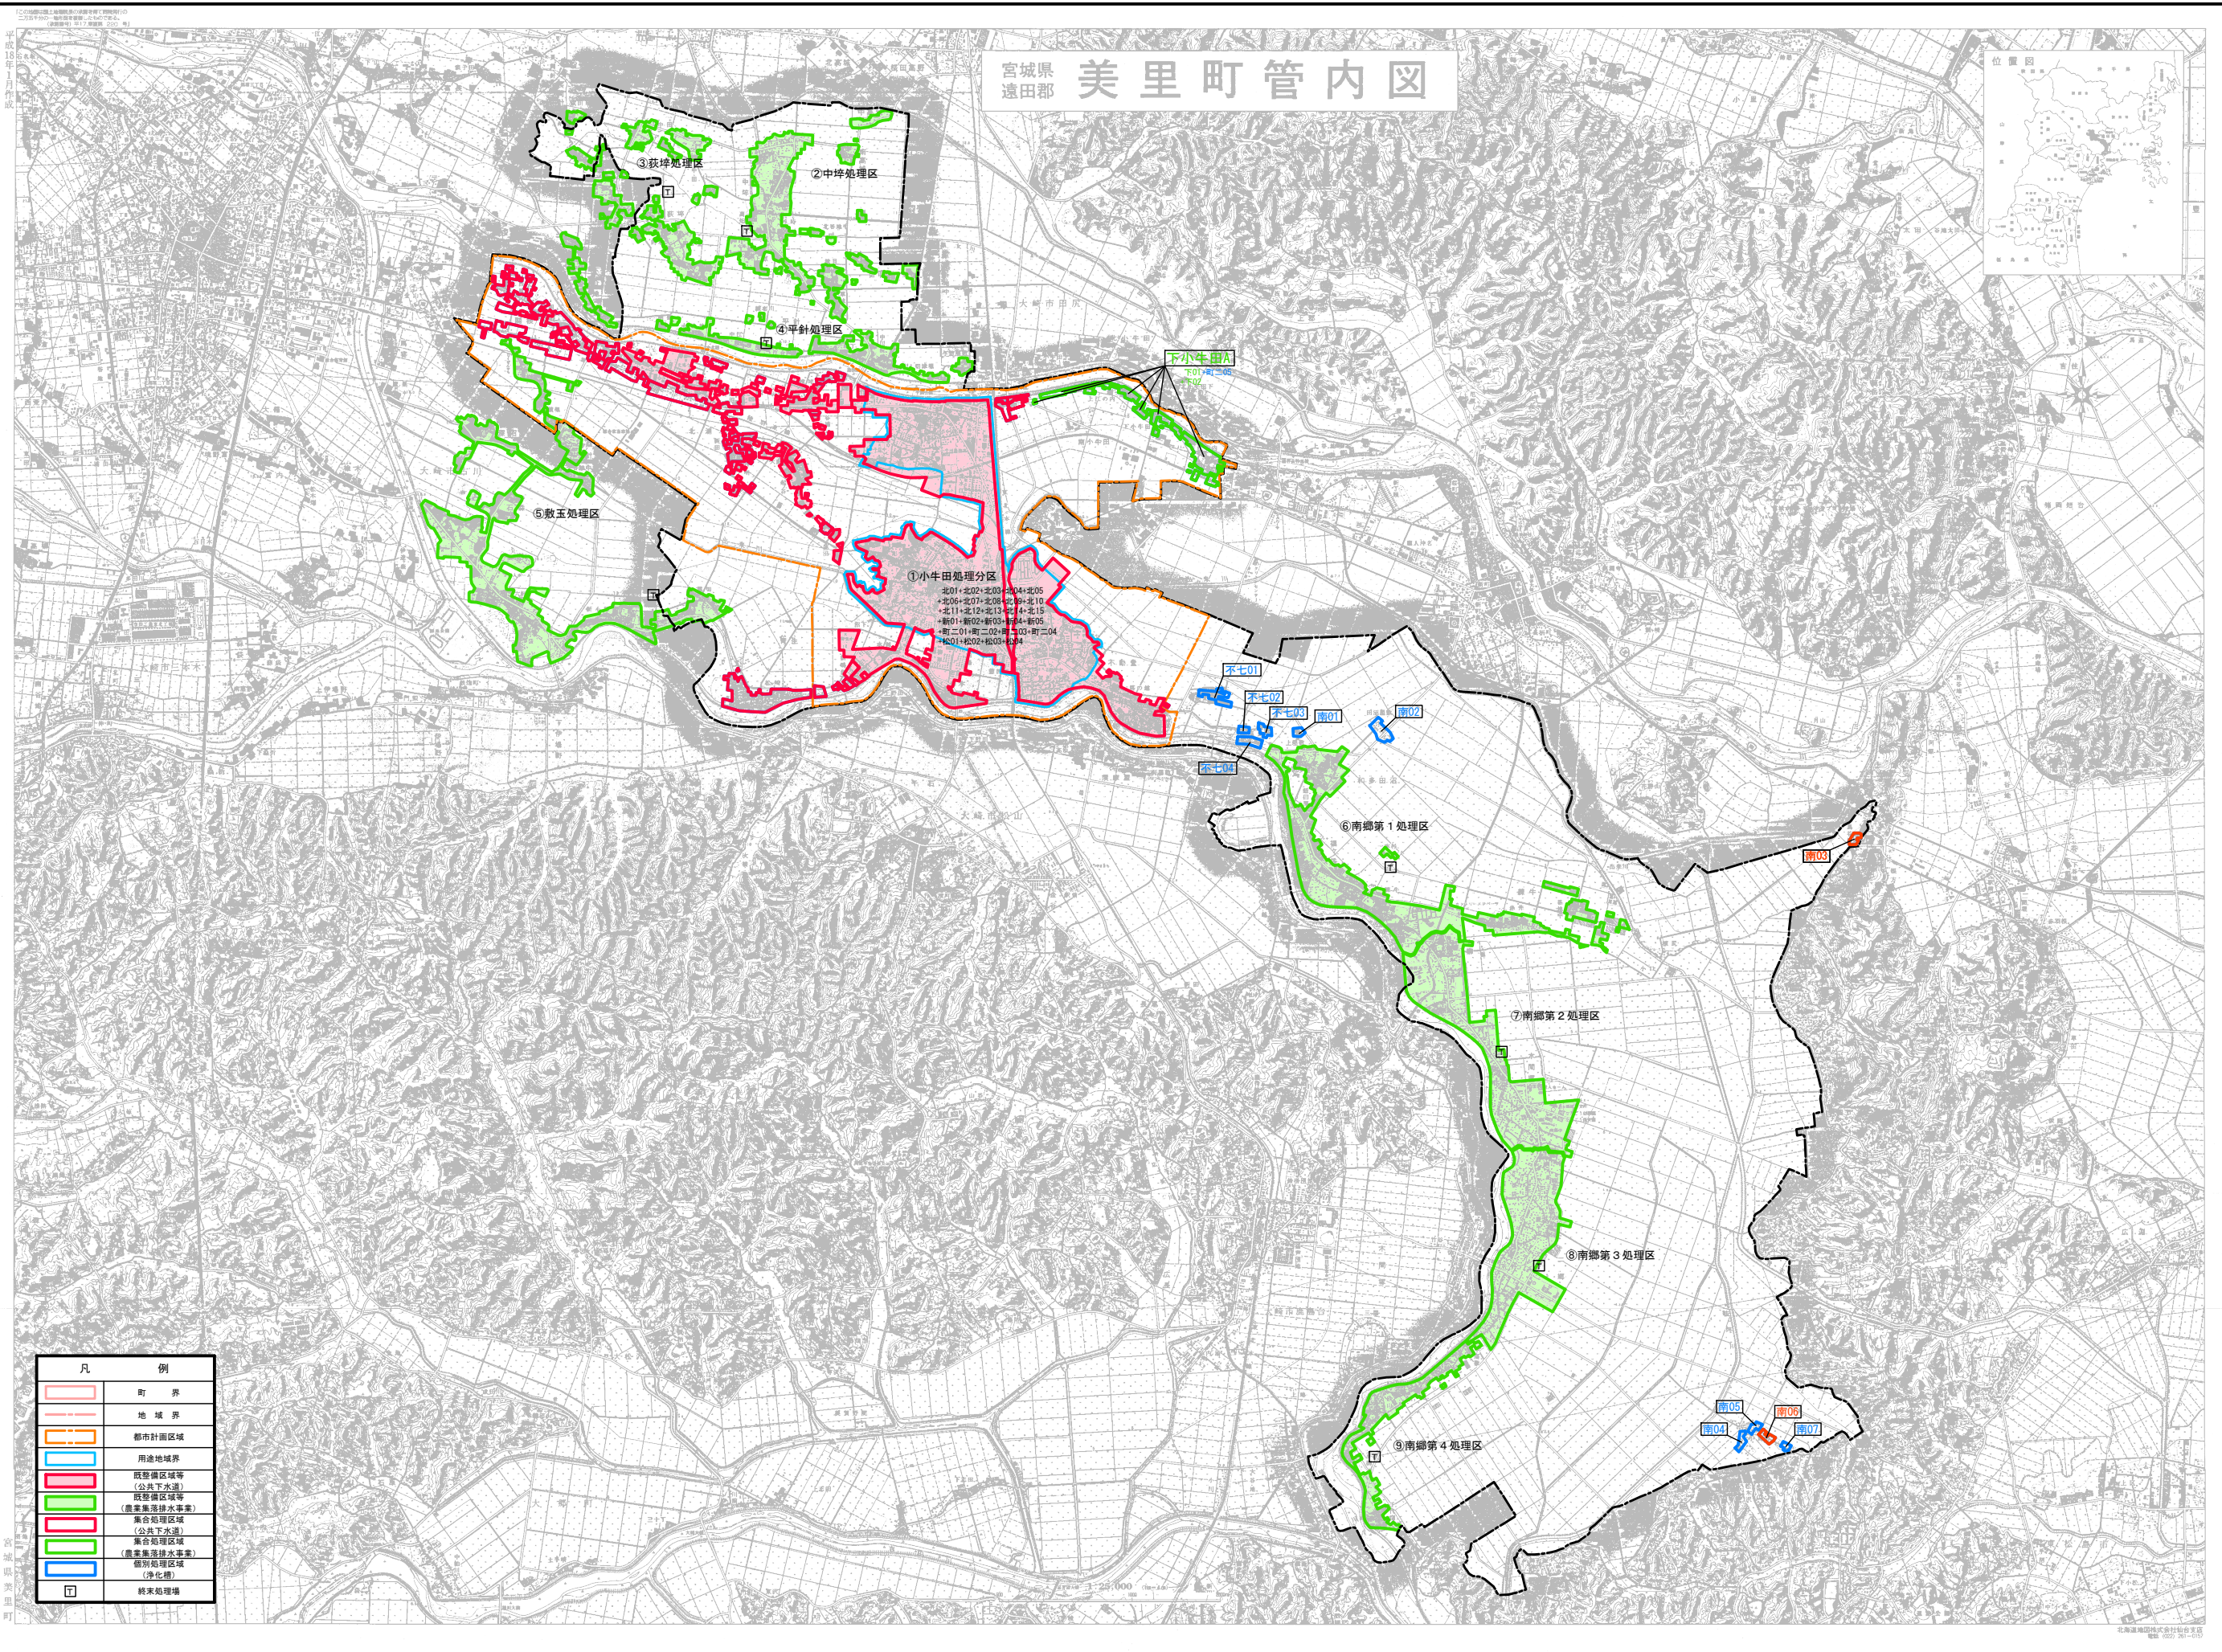

【検討図9】経済性を基にした既整備区域等と集合処理区域の接続検討 判定結果