


美里町下水道基本構想図

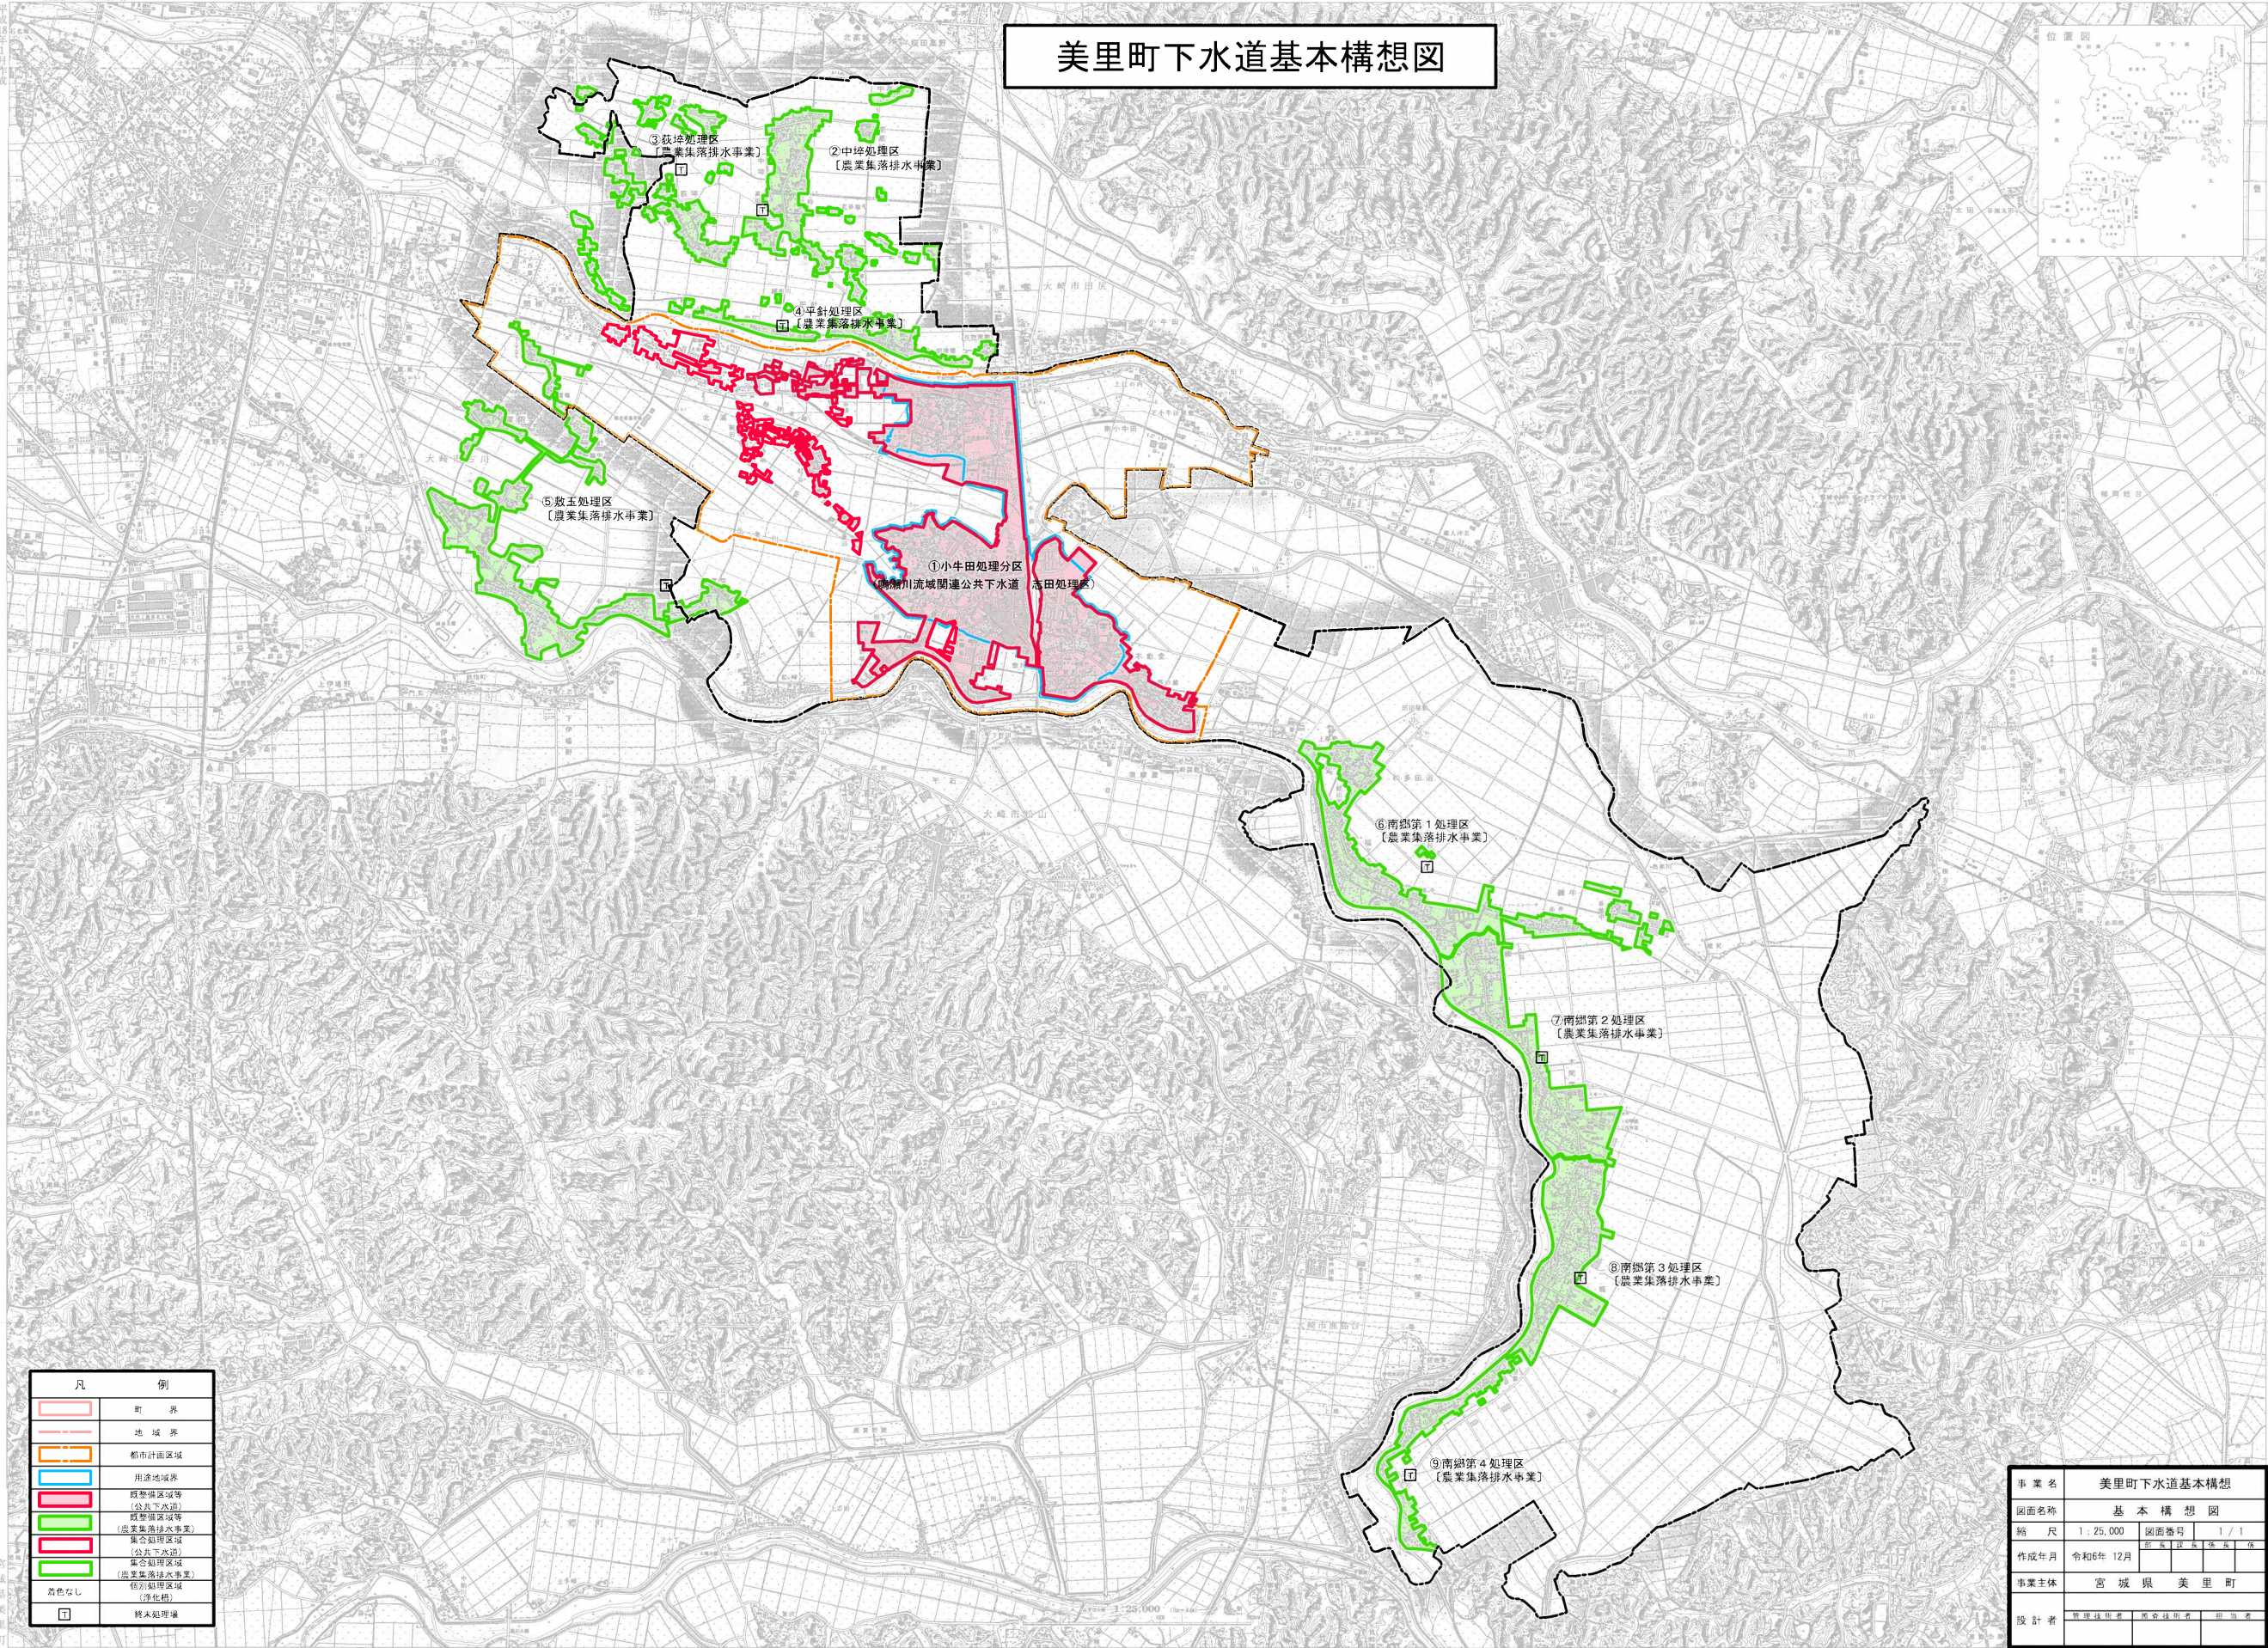

凡 例	
	町 界
	地 域 界
	都市計画区域
	用途地域界
	既整備区域等 (公共下水道)
	既整備区域等 (農業集落排水事業)
	集合処理区域 (公共下水道)
	集合処理区域 (農業集落排水事業)
	個別処理区域 (浄化槽)
	終末処理場

事業名	美里町下水道基本構想		
図面名称	基本構想図		
縮 尺	1:25,000	図面番号	1/1
作成年月	令和6年 12月	担当者	宮 城 県 美 里 町
事業主体	宮 城 県 美 里 町		
設計者	宮 城 県 美 里 町	宮 城 県 美 里 町	宮 城 県 美 里 町