


美里町下水道基本構想図

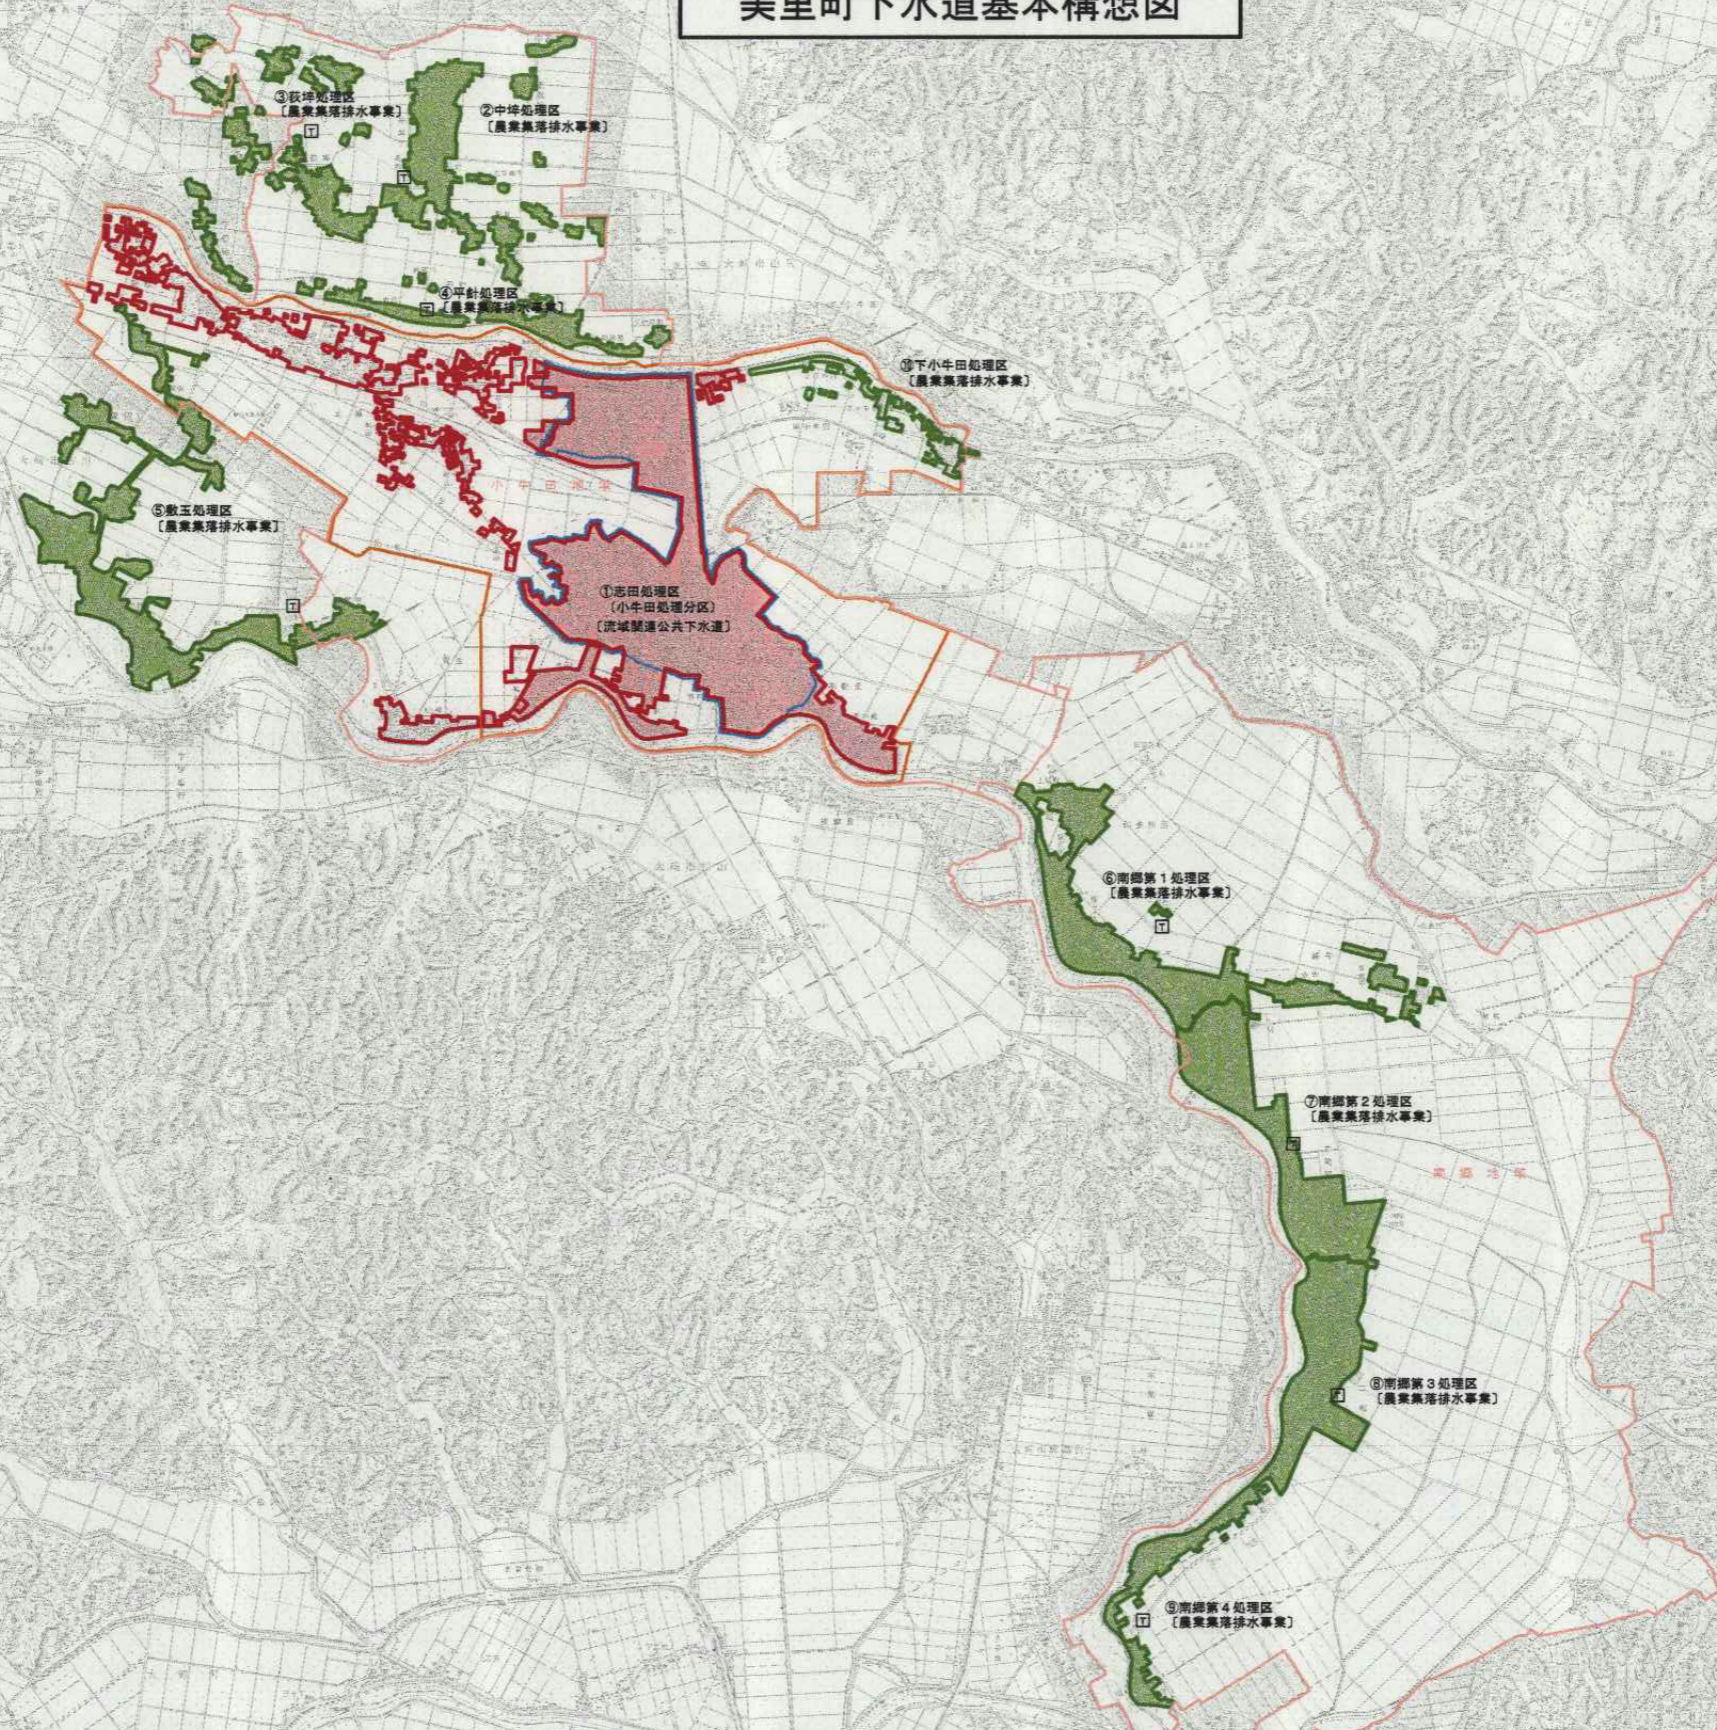

凡	例	備	考
[Red outline]	町界		
[Orange outline]	地域界		
[Blue outline]	都市計画区域		
[Green outline]	用途地域界		
[Red fill]	既設処理区等 (公共下水道)	用途地域、用途地域外の都市計画決定区域 及び未利用地、未利用地	
[Green fill]	既設処理区等 (農業集落排水事業)	農集処理区	
[Red fill]	農集処理区等 (公共下水道)		
[Green fill]	農集処理区等 (農業集落排水事業)		
[White fill]	特色なし	個別処理区等 (浄化槽)	
[Square icon]	既設処理場		

事業名	美里町下水道基本構想(案)		
図面名称	基本構想図		
縮尺	1:25,000	図面番号	1/1
作成年月	平成21年9月	訂正年月	
事業主体	宮城県 美里町		
設計者	[Redacted]		